






Voorgevel
1 : 100

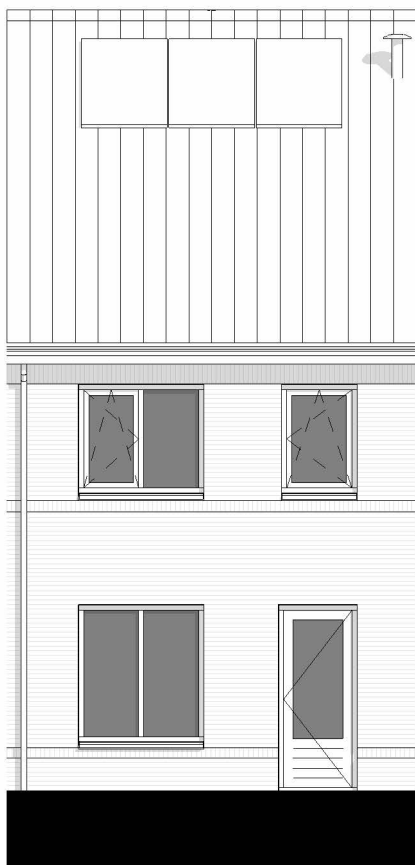


Achtergevel
1 : 100

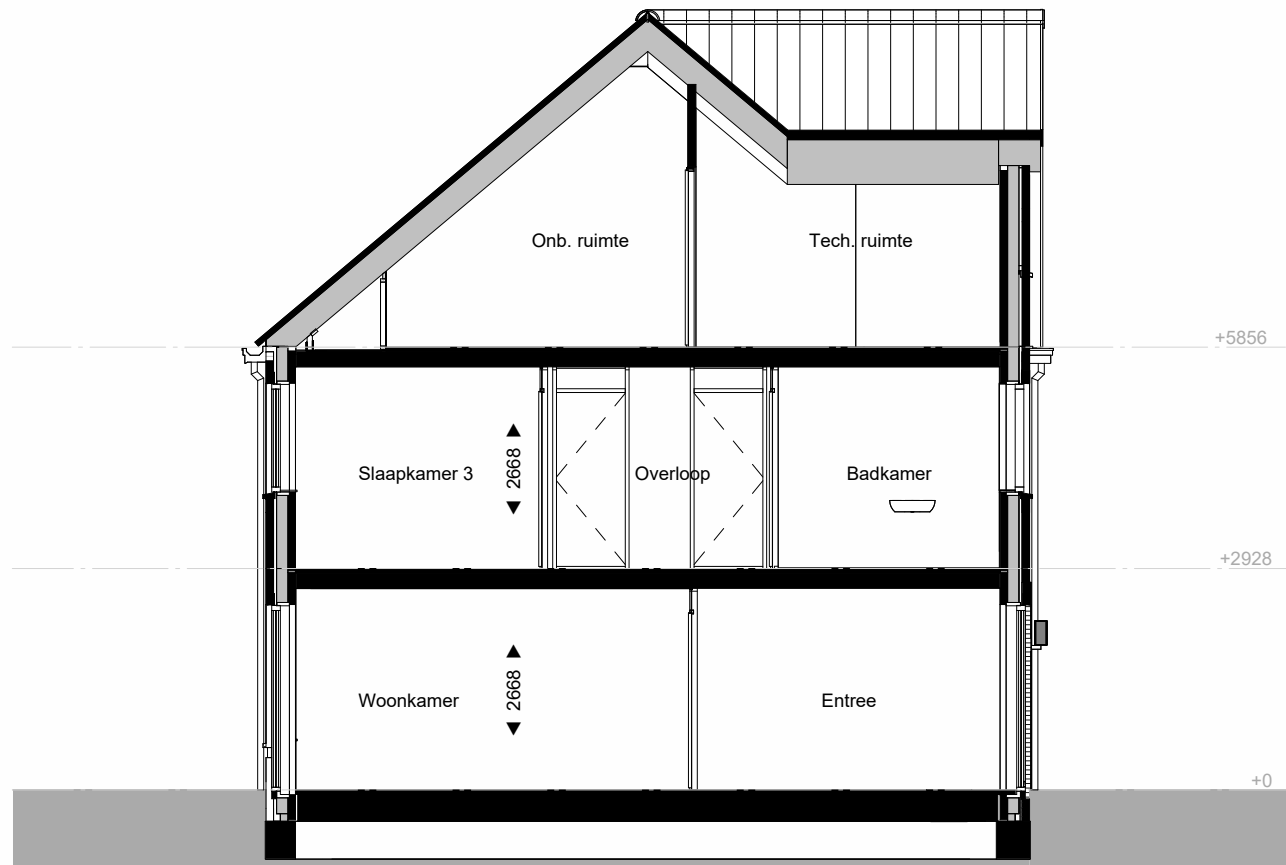


Doorsnede
1 : 100

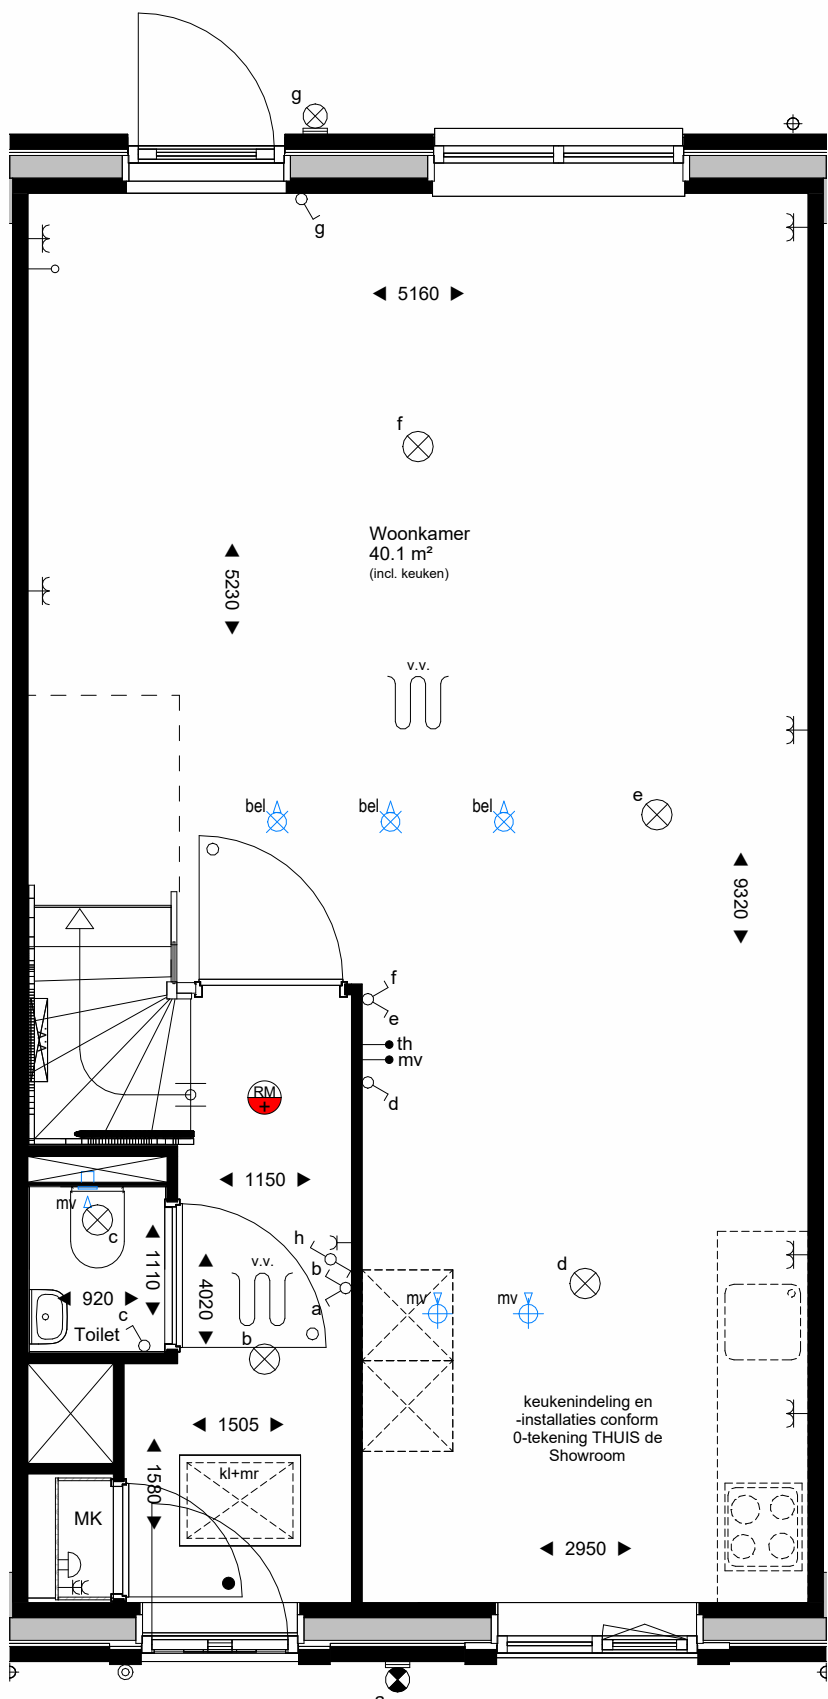

Begane grond
1 : 50

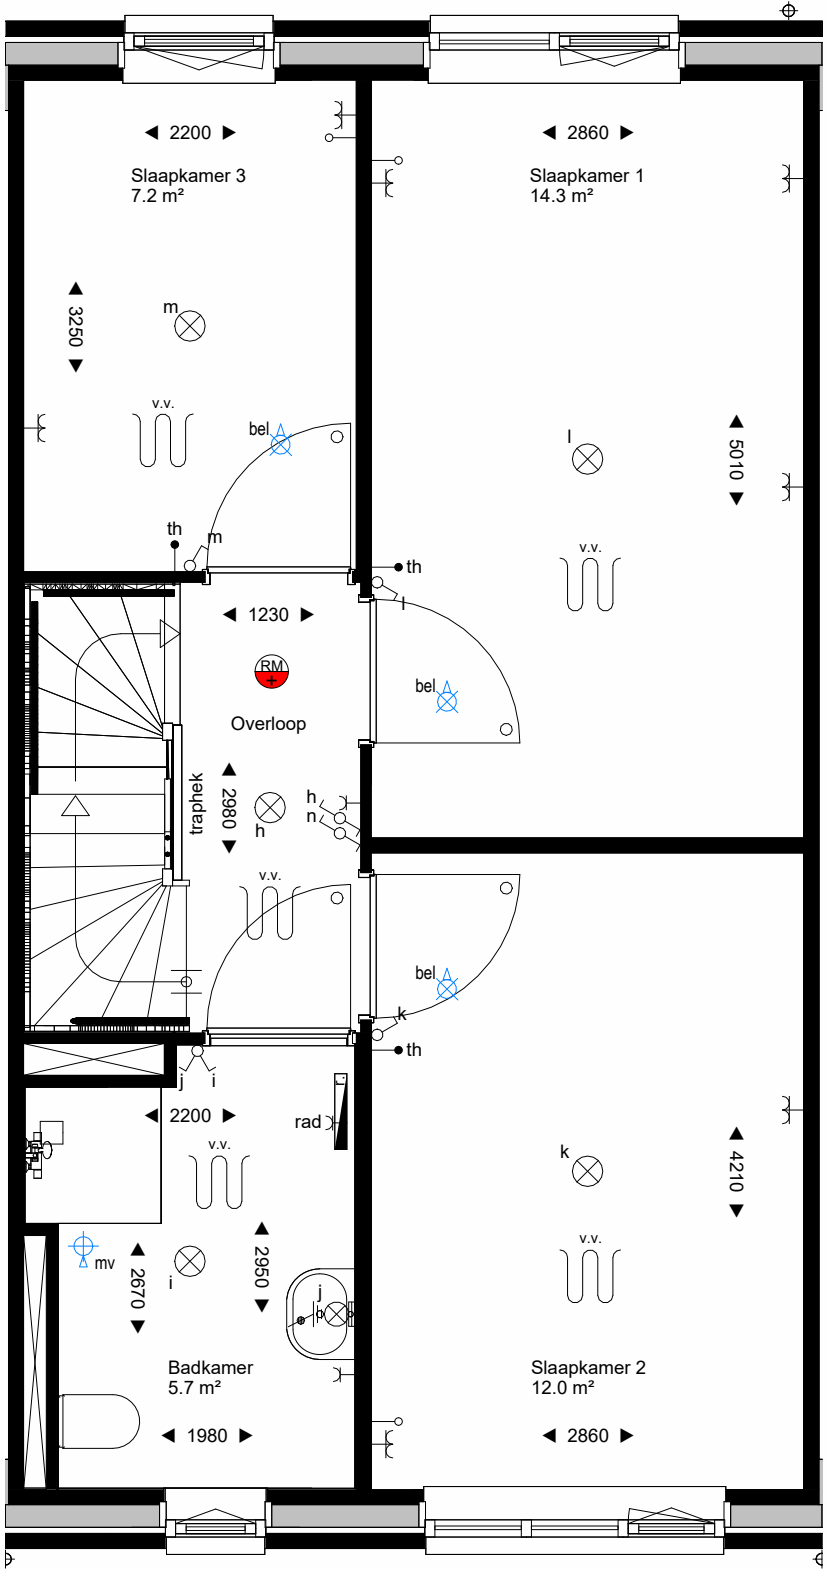

Eerste verdieping
1 : 50

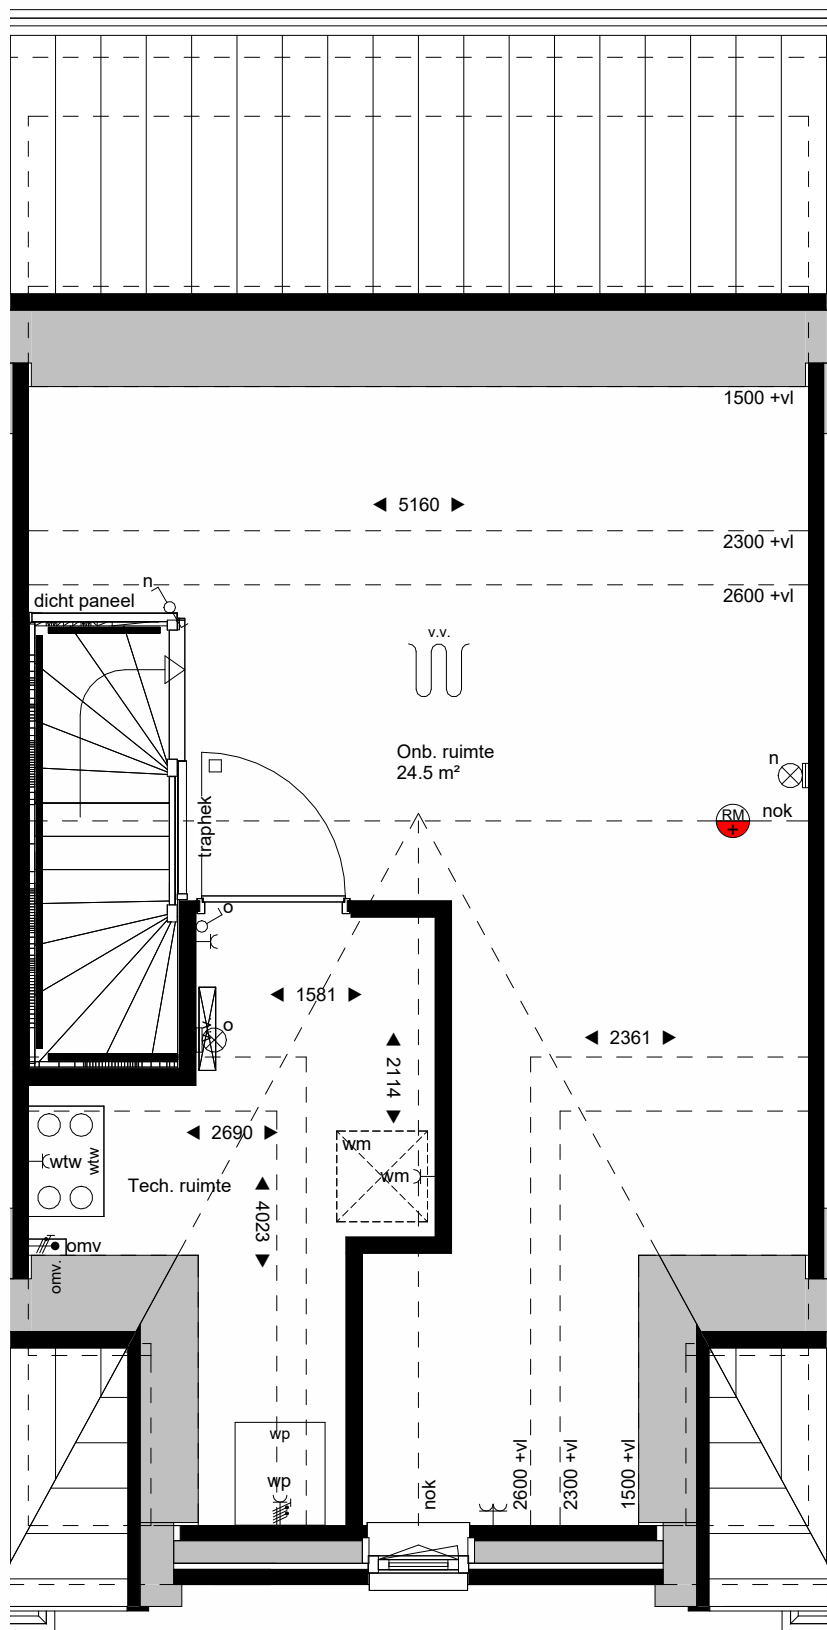

Tweede verdieping
1 : 50

RENVOOI

ARCERINGEN-AFKORTINGEN-SYMBOLEN

	schoon metselwerk, kalkzandsteen, (prefab) beton wand, lichte scheidingwand, (prefab) beton vloer, dakpan
	isolatie, geïsoleerde dakplaat
	○ binnendeur met bovenlicht, glas ● binnendeur met bovenlicht, dichtpaneel □ binnendeur zonder bovenlicht
	wasmachine (opstelplaats)
	krupluik, geïsoleerd
	meterkast
	warmterugwin unit
	warmtepomp
	warmtepomp buffervat
	warmtepomp buitenunit
	omvormer pv-panelen
	(elektrische) radiator
	verdelers vloerverwarming
	verdelers vloerverwarming + omkasting
	hemelwater afvoer
	plafond ventilatie (afzuigpunt mechanische ventilatie)
	wand/opbouw ventilatie (afzuigpunt mechanische ventilatie)
	plafond ventilatie (beluchting gebalanceerde ventilatie)
	wand/opbouw ventilatie (beluchting gebalanceerde ventilatie)
	enkelzijdige schakelaar
	wisselschakelaar
	serieschakelaar
	enkelzijdige wandcontactdoos
	dubbelzijdige wandcontactdoos (compact)
	dubbelzijdige wandcontactdoos (dubbele deuren)
	enkelzijdige wandcontactdoos t.b.v. wasmachine
	enkelzijdige wandcontactdoos t.b.v. wtw unit
	perilex wandcontactdoos t.b.v. warmtepomp
	bedrade aansluiting t.b.v. omvormer pv-panelen
	bedrade aansluiting t.b.v. kamerthermostaat
	onbedrade aansluiting vanuit meterkast, eindigend in ledige doos
	rookmelder, gekoppeld
	schel
	beldrukker
	plafondlichtpunt / centraaldoos
	wandlichtpunt, excl. armatuur
	wandlichtpunt, incl. armatuur
	aardpunt
	ruimte voorzien van vloerverwarming

De exacte plaatsen en afmetingen van aansluitpunten, radiatoren, ventilatoren, rookmelders, installaties, schachten, dakuitmondingen, PV-panelen e.d. zijn indicatief op de tekeningen aangegeven en worden door de installateurs nader bepaald. Aan deze getallen en plaatsen kunnen derhalve geen rechten ontleend worden.

U dient er rekening mee te houden dat, na het aanbrengen van wand- en vloerafwerkingen (tegels, stukoorswerk etc.) de netto bruikbare maten bij oplevering een aantal centimeters van de genoemde bruto maten kunnen afwijken.

Maten in millimeters.

De op de tekening aangegeven maten zijn "circa"-maten.

Verkooptekening

Type E
Kavel 19

26 Woningen, Hartje Haaften

Dura Vermeer Bouw Zuid B.V.
Pettelaarpark 1, 5216 PC, 's-Hertogenbosch

Hartje
Haaften

werknnummer
25002

bladnummer
VK.106

datum
24-10-2025

gewijzigd
A 14-11-2025

schaal
150/1:100

afmeting
A1

Block architecten
De Loop 40
5888 EW Oirschot
info@block-architecten.nl
www.block-architecten.nl