


Block architecten
De Loop 40
5688 EW Oirschot
info@block-architecten.nl
www.block-architecten.nl

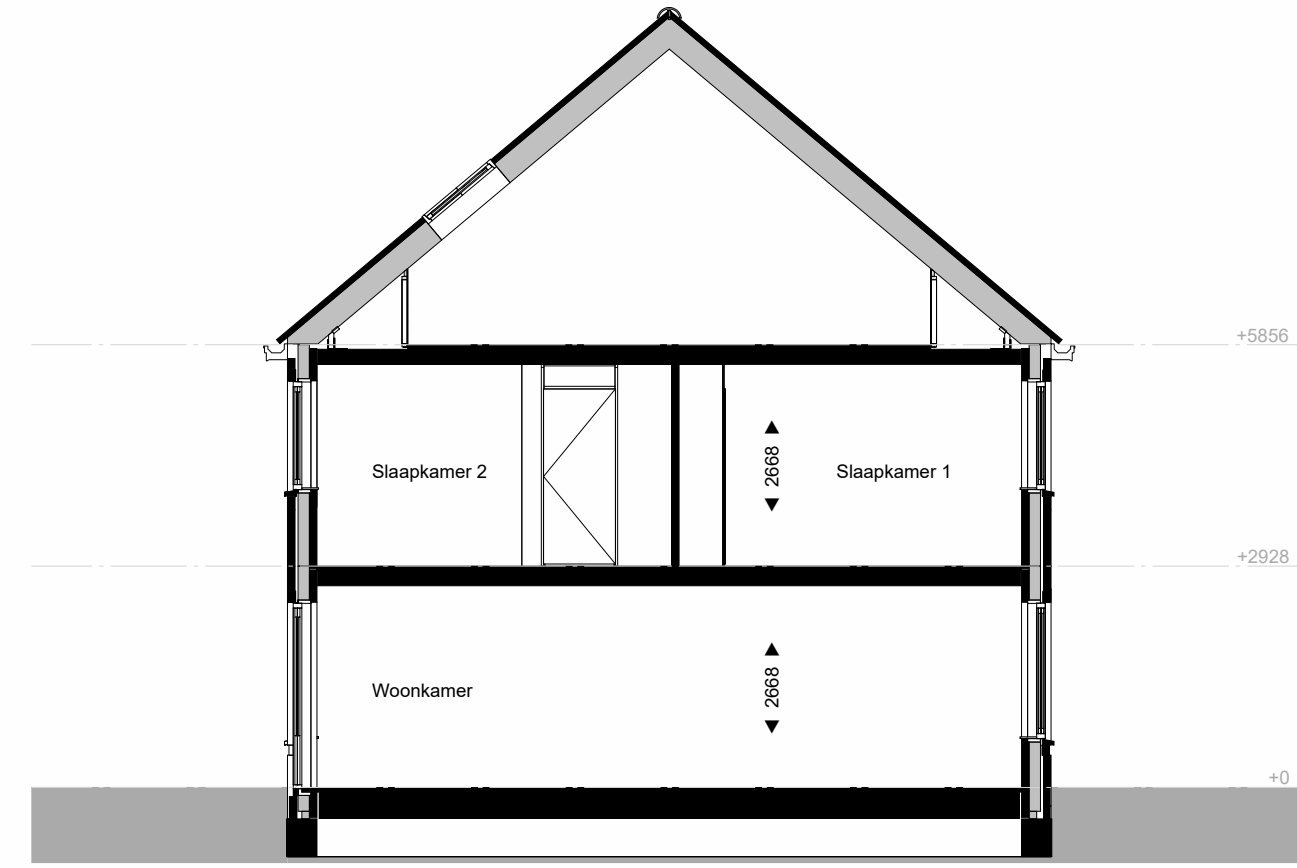




Voorgevel
1 : 100



Linker zijgevel
1 : 100



Achtergevel
1 : 100

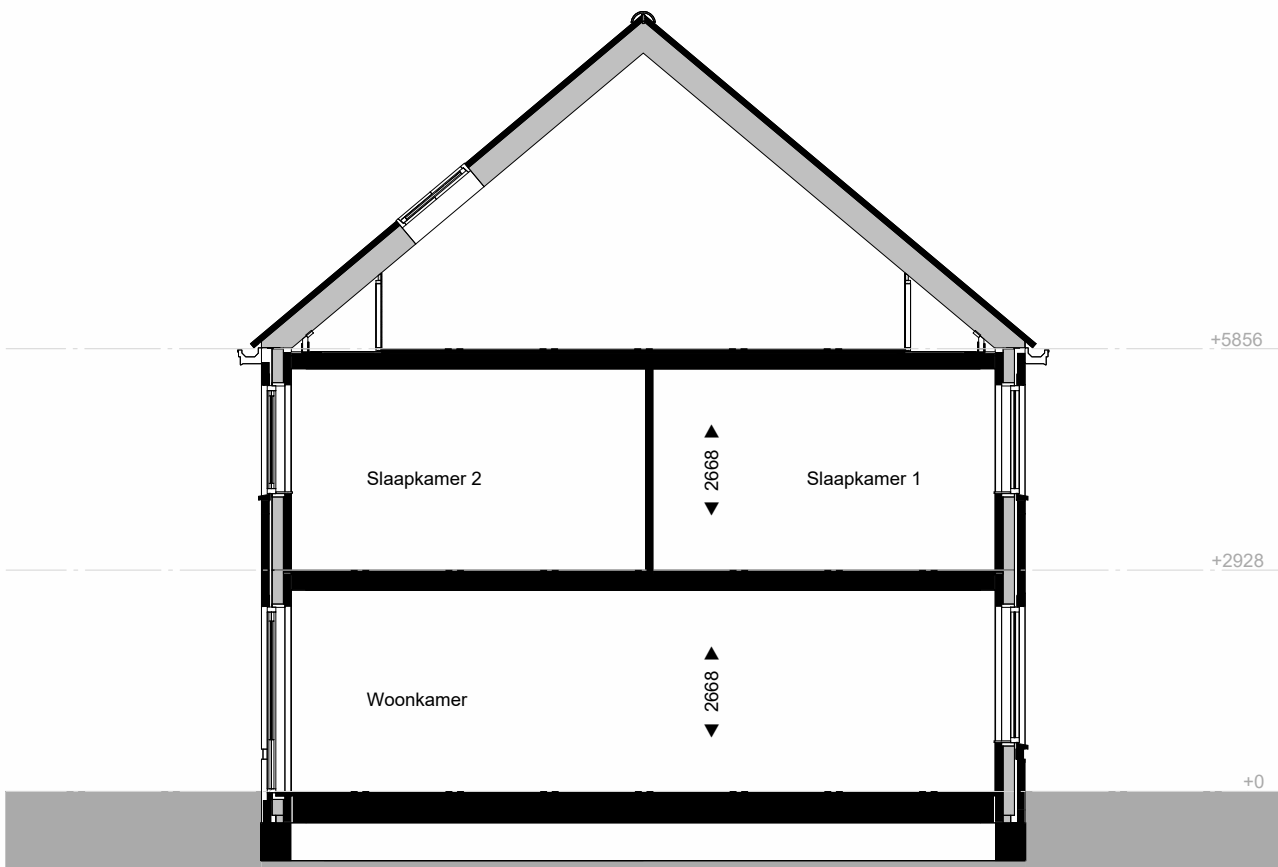

Doorsnede
1 : 100

RENVOOI

ARGERINGEN-AFKORTINGEN-SYMBOLEN

— schoon metselwerk, kalkzandsteen, (prefab) beton wand, lichte scheidingswand, (prefab) beton vloer, dakpan

— isolatie, geïsoleerde dakplaat


○ binnendeur met bovenlicht, glas
● binnendeur met bovenlicht, dichtpaneel
□ binnendeur zonder bovenlicht

wm wasmachine (opstelplaats)
kl kruipruimte, geïsoleerd
mr matrand
mk meterkast
wtw warmterugwin unit
wp warmtepomp
wpb warmtepomp buffervat
wp-bu warmtepomp builenunit
omv omvormer pv-panelen
(elektrische) radiator
verdel. vloerverwarming
verdel. vloerverwarming + omkasting
hemelwater afvoer
plafond ventiel (afzuigpunt mechanische ventilatie)
wand/opbouw ventiel (afzuigpunt mechanische ventilatie)
plafond ventiel (beluchting gebalanceerde ventilatie)
wand/opbouw ventiel (beluchting gebalanceerde ventilatie)
enkeelpolige schakelaar
wisselschakelaar
serieschakelaar
enkeelvoudige wandcontactdoos
dubbelvoudige wandcontactdoos (compact)
dubbelvoudige wandcontactdoos (dub. doos)
enkeelvoudige wandcontactdoos t.b.v. wasmachine
enkeelvoudige wandcontactdoos t.b.v. wtw unit
perlex wandcontactdoos t.b.v. warmtepomp
bedrade aansluiting t.b.v. omvormer pv-panelen
bedrade aansluiting t.b.v. kamerthermostaat
onbedrade aansluiting vanuit meterkast, eindigend in ledige doos
rookmelder, gekoppeld
schel
beldrukker
plafondlichtpunt / centraaldoos
wandlichtpunt, excl. armatuur
wandlichtpunt, incl. armatuur
aardpunt
ruimte voorzien van vloerverwarming

De exacte plaatsen en afmetingen van aansluitpunten, radiatoren, ventilatoren, rookmelders, installaties, schachten, dakuitmondingen, PV-panelen e.d. zijn indicatief op de tekeningen aangegeven en worden door de installateurs nader bepaald. Aan deze getallen en plaatsen kunnen derhalve geen rechten ontleend worden.

U dient er rekening mee te houden dat, na het aanbrengen van wand- en vloerafwerkingen (tegels, stukadoorswerk etc.) de netto bruikbare maten bij oplevering een aantal centimeters van de genoemde bruto maten kunnen afwijken.


Maten in millimeters.
De op de tekening aangegeven maten zijn "circa"-maten.

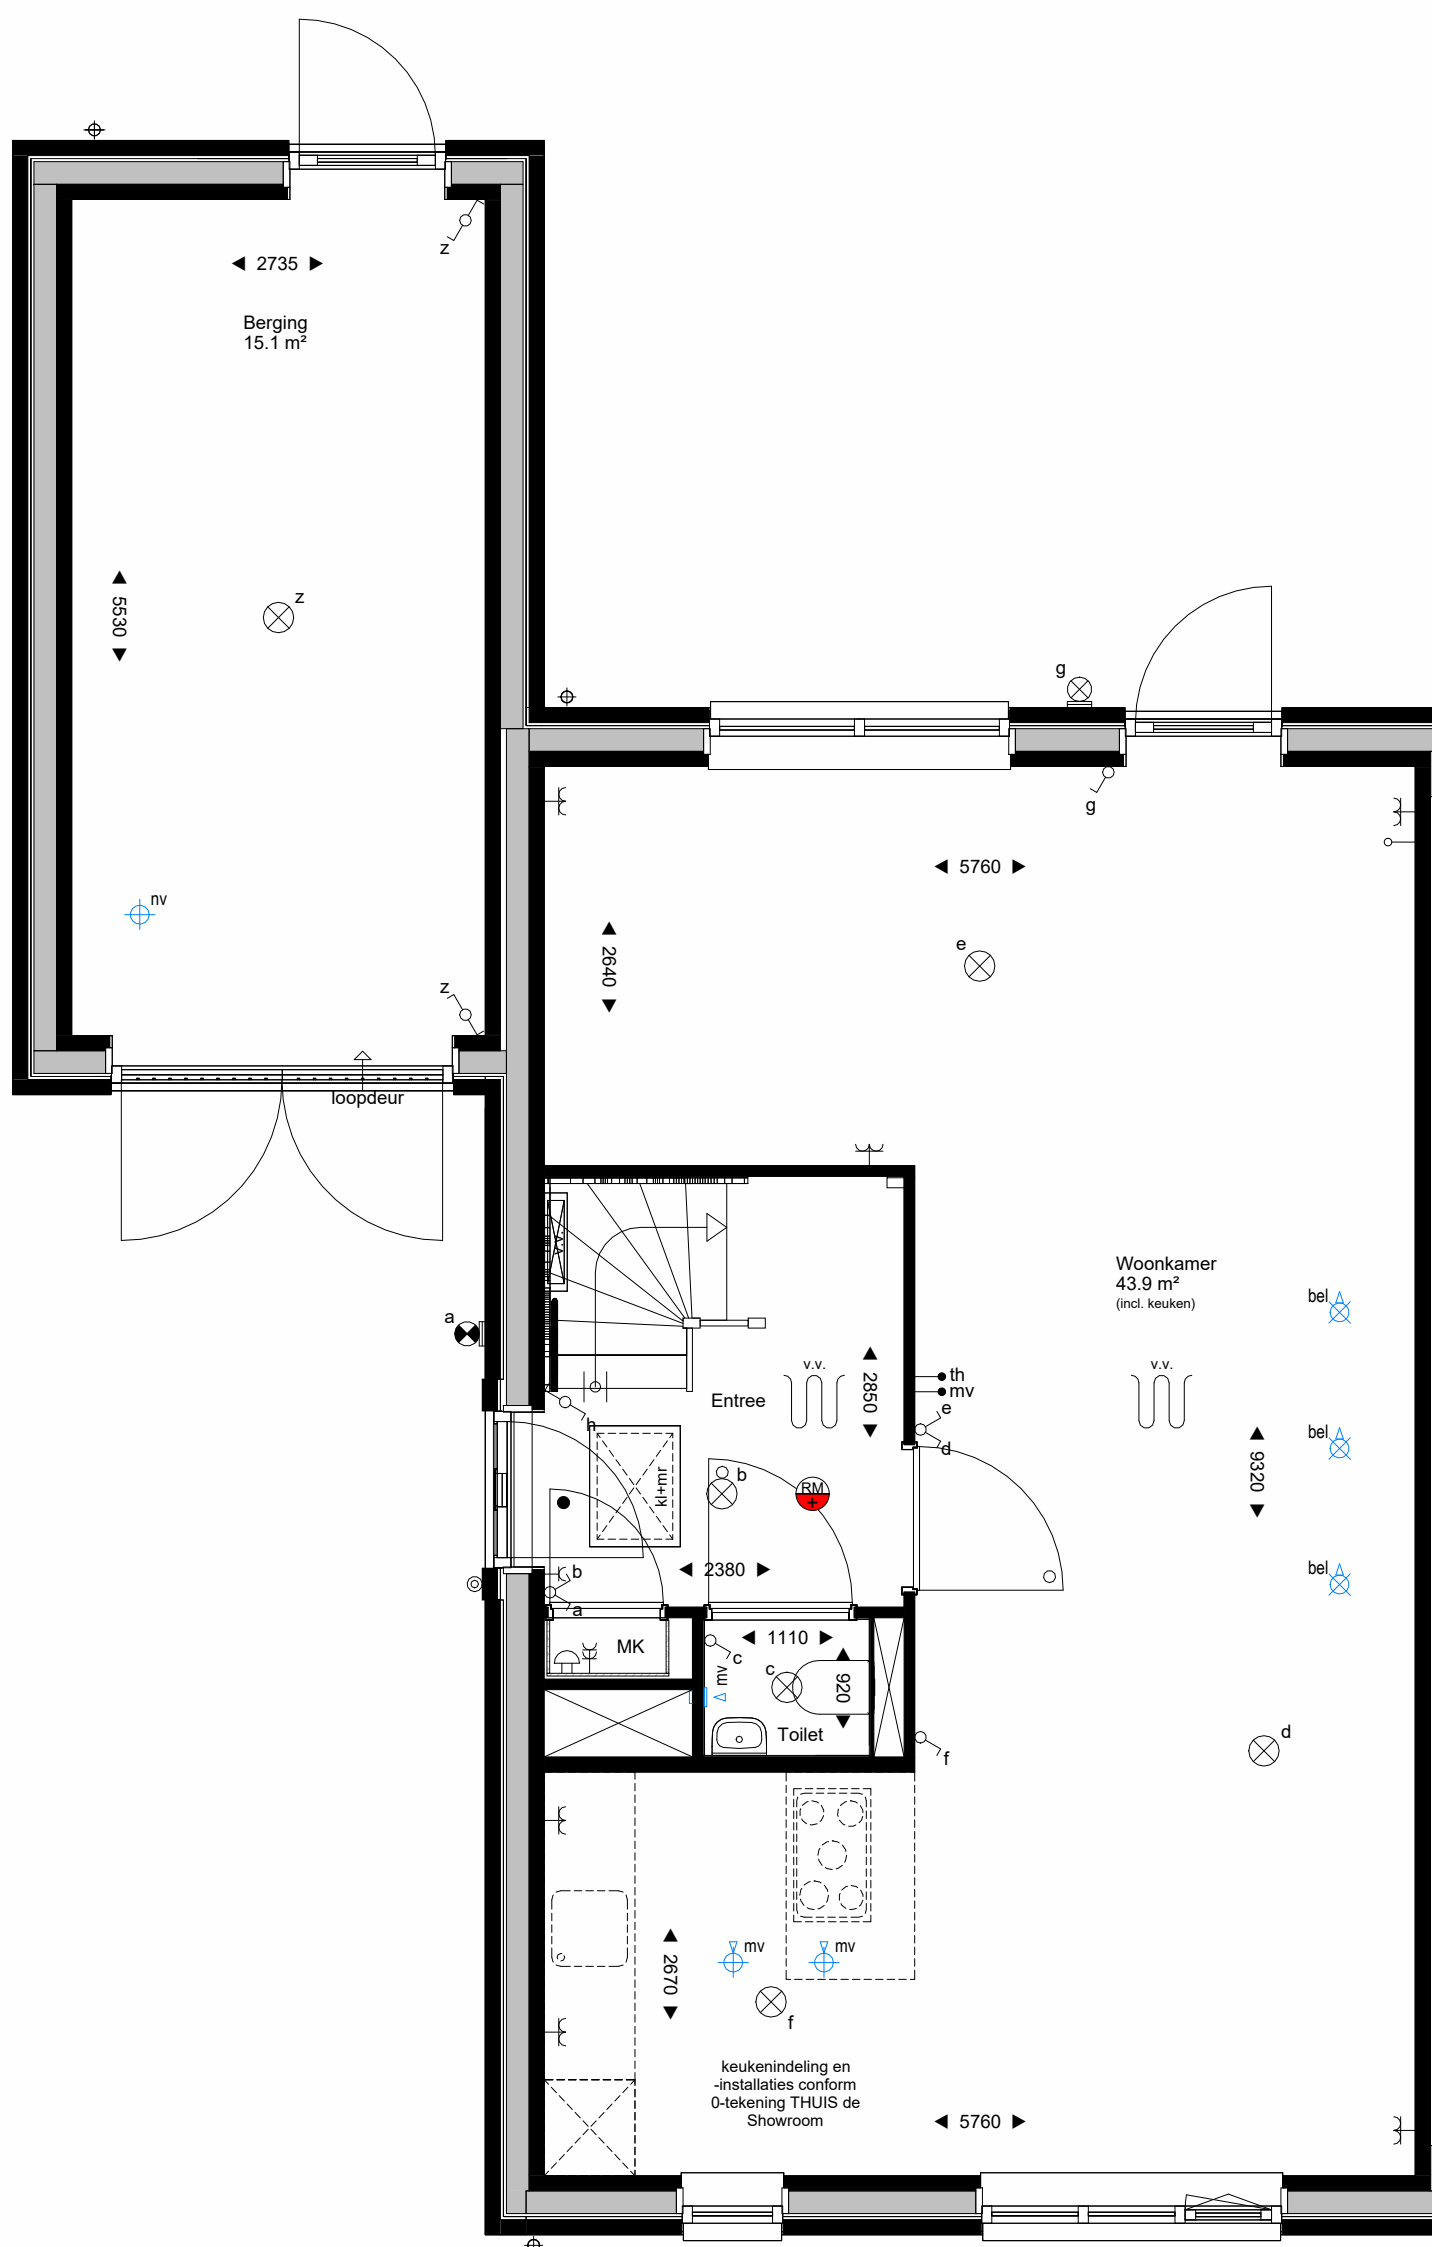

Begane grond
1 : 50



Eerste verdieping
1 : 50

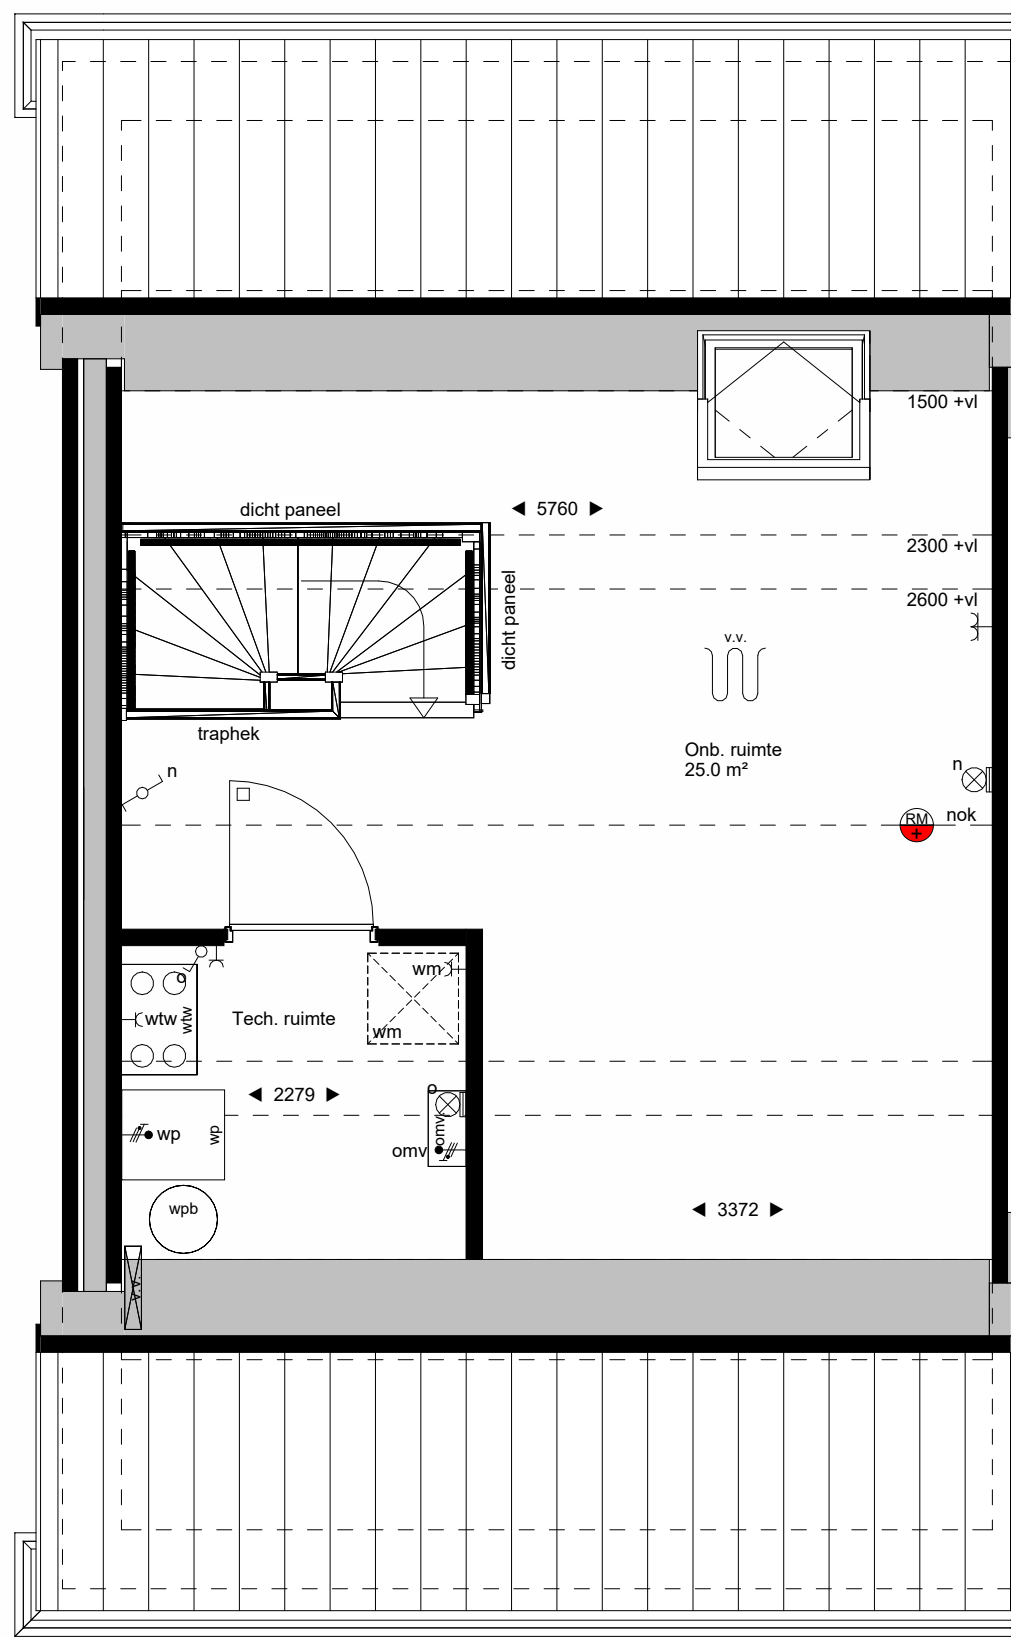

Tweede verdieping
1 : 50

Verkooptekening

Type D1
Kavel 16

26 Woningen, Hartje Haaften

Dura Vermeer Bouw Zuid B.V.
Pettelaarpark 1, 5216 PC, 's-Hertogenbosch

Hartje Haaften

werknnummer
25002

bladnummer
VK.102

datum
24-10-2025

gewijzigd
A 14-11-2025

schaal
150/1:100

afmeting
A1

Block architecten
De Loop 40
5888 EW Oirschot
info@block-architecten.nl
www.block-architecten.nl




Voorgevel
1 : 100



Rechter zijgevel
1 : 100



Achtergevel
1 : 100

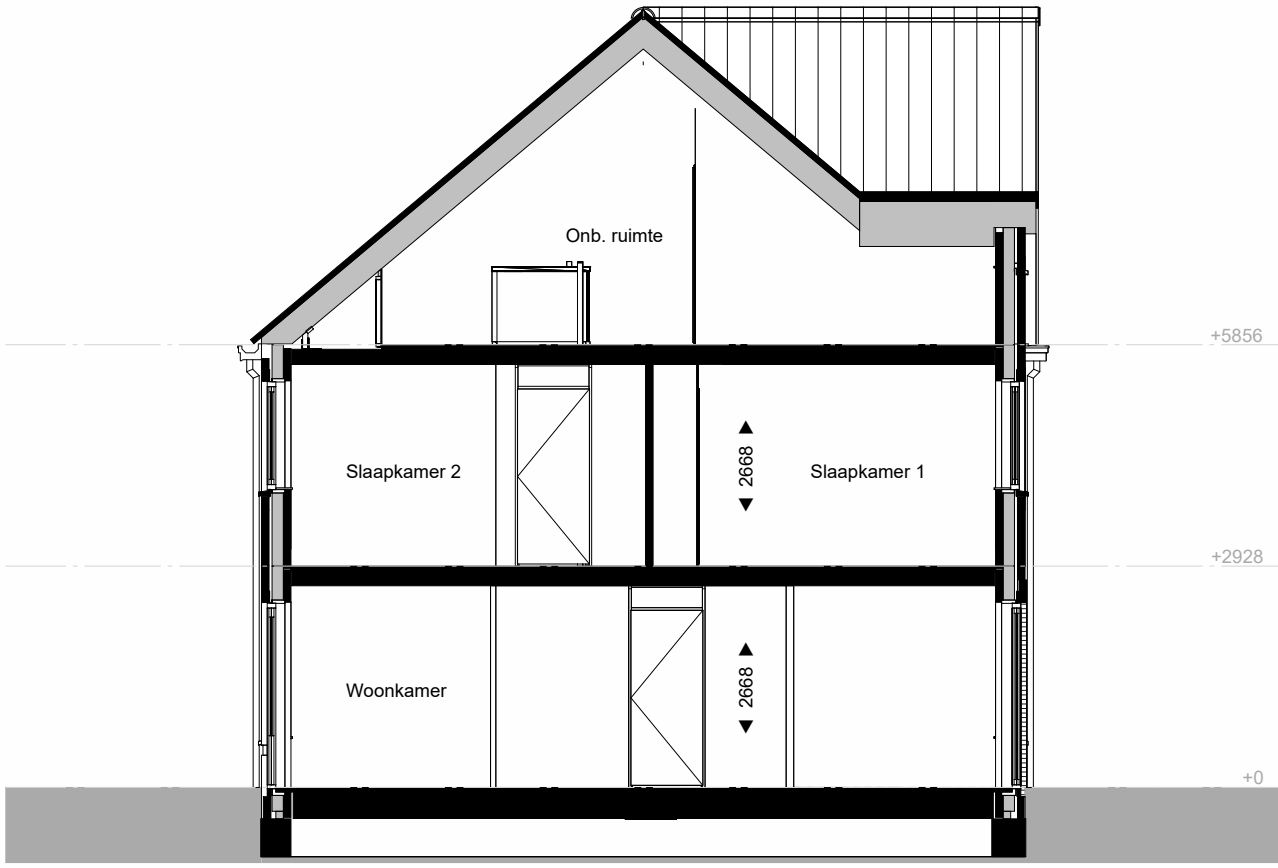

Doorsnede
1 : 100

RENNVOOI

ARGERINGEN-AFKORTINGEN-SYMBOLEN

— schoon metselwerk, kalkzandsteen, (prefab) beton wand,
lichte scheidingswand, (prefab) beton vloer, dakpan

— isolatie, geïsoleerde dakplaat

○ binnendeur met bovenlicht, glas
● binnendeur met bovenlicht, dichtpaneel
□ binnendeur zonder bovenlicht

wm wasmachine (opstelplaats)

kl kruipruimte, geïsoleerd

mr meterkast

wtw warmterugwin unit

wp warmtepomp

wpb warmtepomp buffervat

wp-bu warmtepomp bufferelement

omv omvormer pv-panelen

(elektrische) radiator

verdel. vloerverwarming

verdel. vloerverwarming + omkasting

hemelwater afvoer

plafond ventil. (afzuigpunt mechanische ventilatie)

wand/opbouw ventil. (afzuigpunt mechanische ventilatie)

plafond ventil. (beluchting gebalanceerde ventilatie)

wand/opbouw ventil. (beluchting gebalanceerde ventilatie)

enkeelpolige schakelaar

wisselschakelaar

serieschakelaar

enkeelvoudige wandcontactdoos

dubbelvoudige wandcontactdoos (compact)

dubbelvoudige wandcontactdoos (dub. doos)

enkeelvoudige wandcontactdoos l.b.v. wasmachine

enkeelvoudige wandcontactdoos l.b.v. wtw unit

perlex wandcontactdoos l.b.v. warmtepomp

bedrade aansluiting l.b.v. omvormer pv-panelen

bedrade aansluiting l.b.v. kamerthermostaat

onbedrade aansluiting vanuit meterkast, eindigend in ledige doos

rookmelder, gekoppeld

schel

beldrukker

plafondlichtpunt / centraaldoos

wandlichtpunt, excl. armatuur

wandlichtpunt, incl. armatuur

aardpunt

ruimte voorzien van vloerverwarming

De exacte plaatsen en afmetingen van aansluitpunten,

radiatoren, ventilatoren, rookmelders, installaties, schachten,

dakuitmondings, PV-panelen e.d. zijn indicatief op de tekeningen aangegeven en

worden door de installateurs nader bepaald. Aan deze getallen en plaatsen kunnen

derhalve geen rechten ontleend worden.


U dient er rekening mee te houden dat, na het aanbrengen van wand- en

vloerafwerkingen (tegels, stucadoorswerk etc.) de netto bruikbare maten bij


oplevering een aantal centimeters van de genoemde bruto maten kunnen afwijken.

Maten in millimeters.


De op de tekening aangegeven maten zijn "circa"-maten.

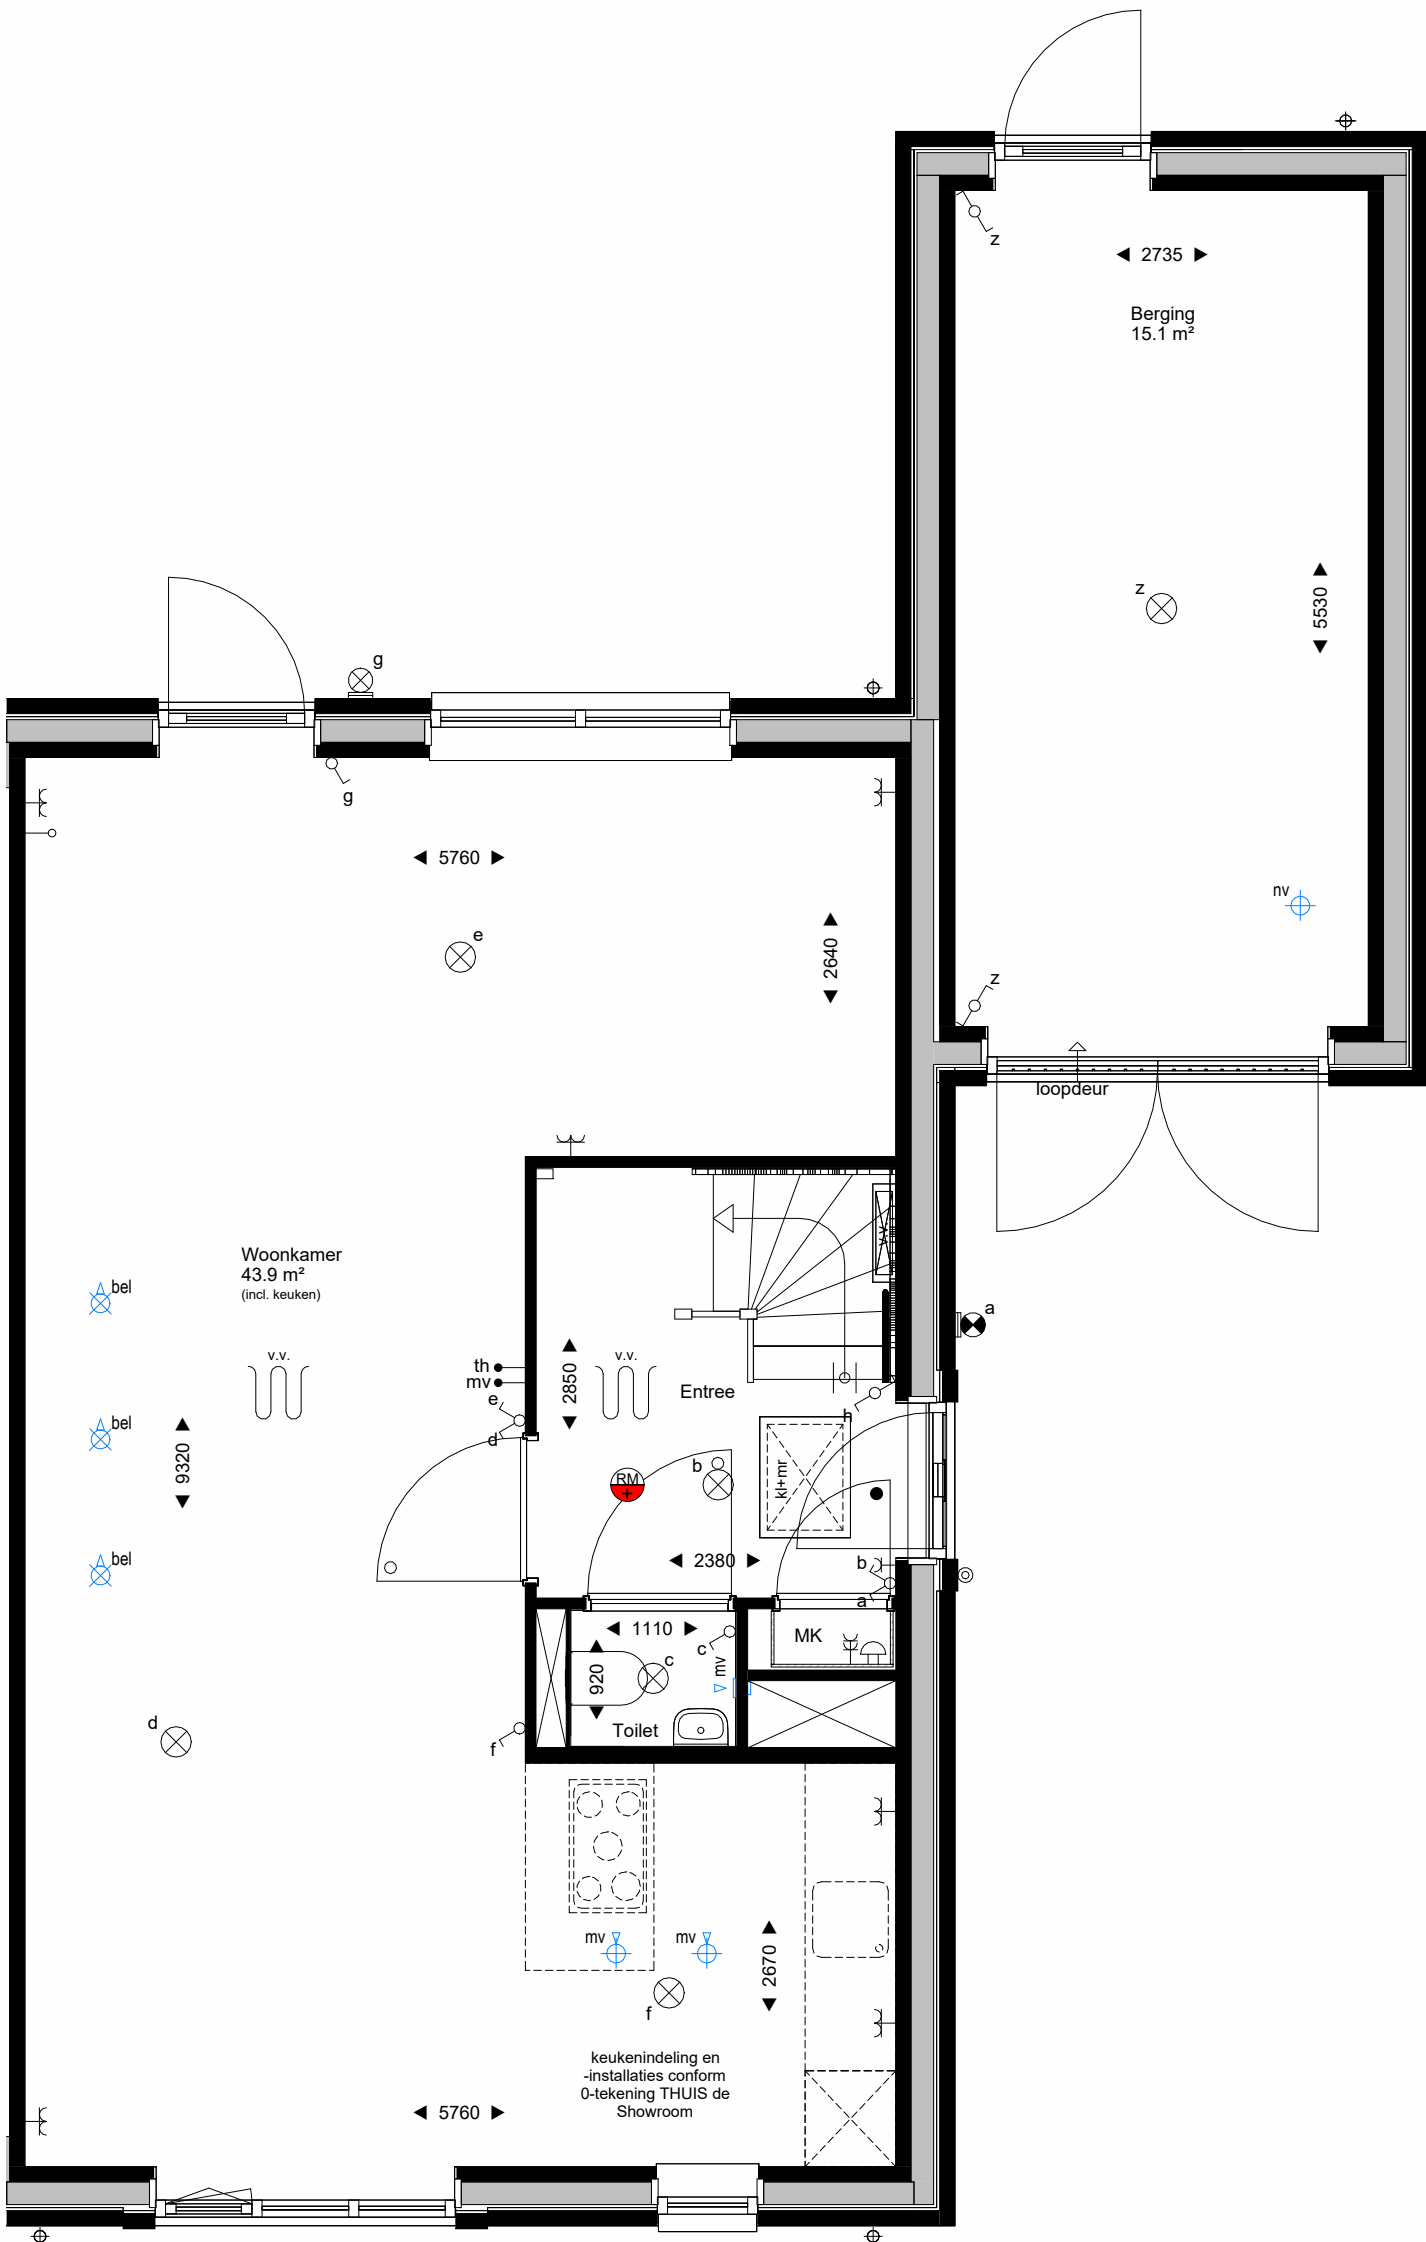

Begane grond
1 : 50

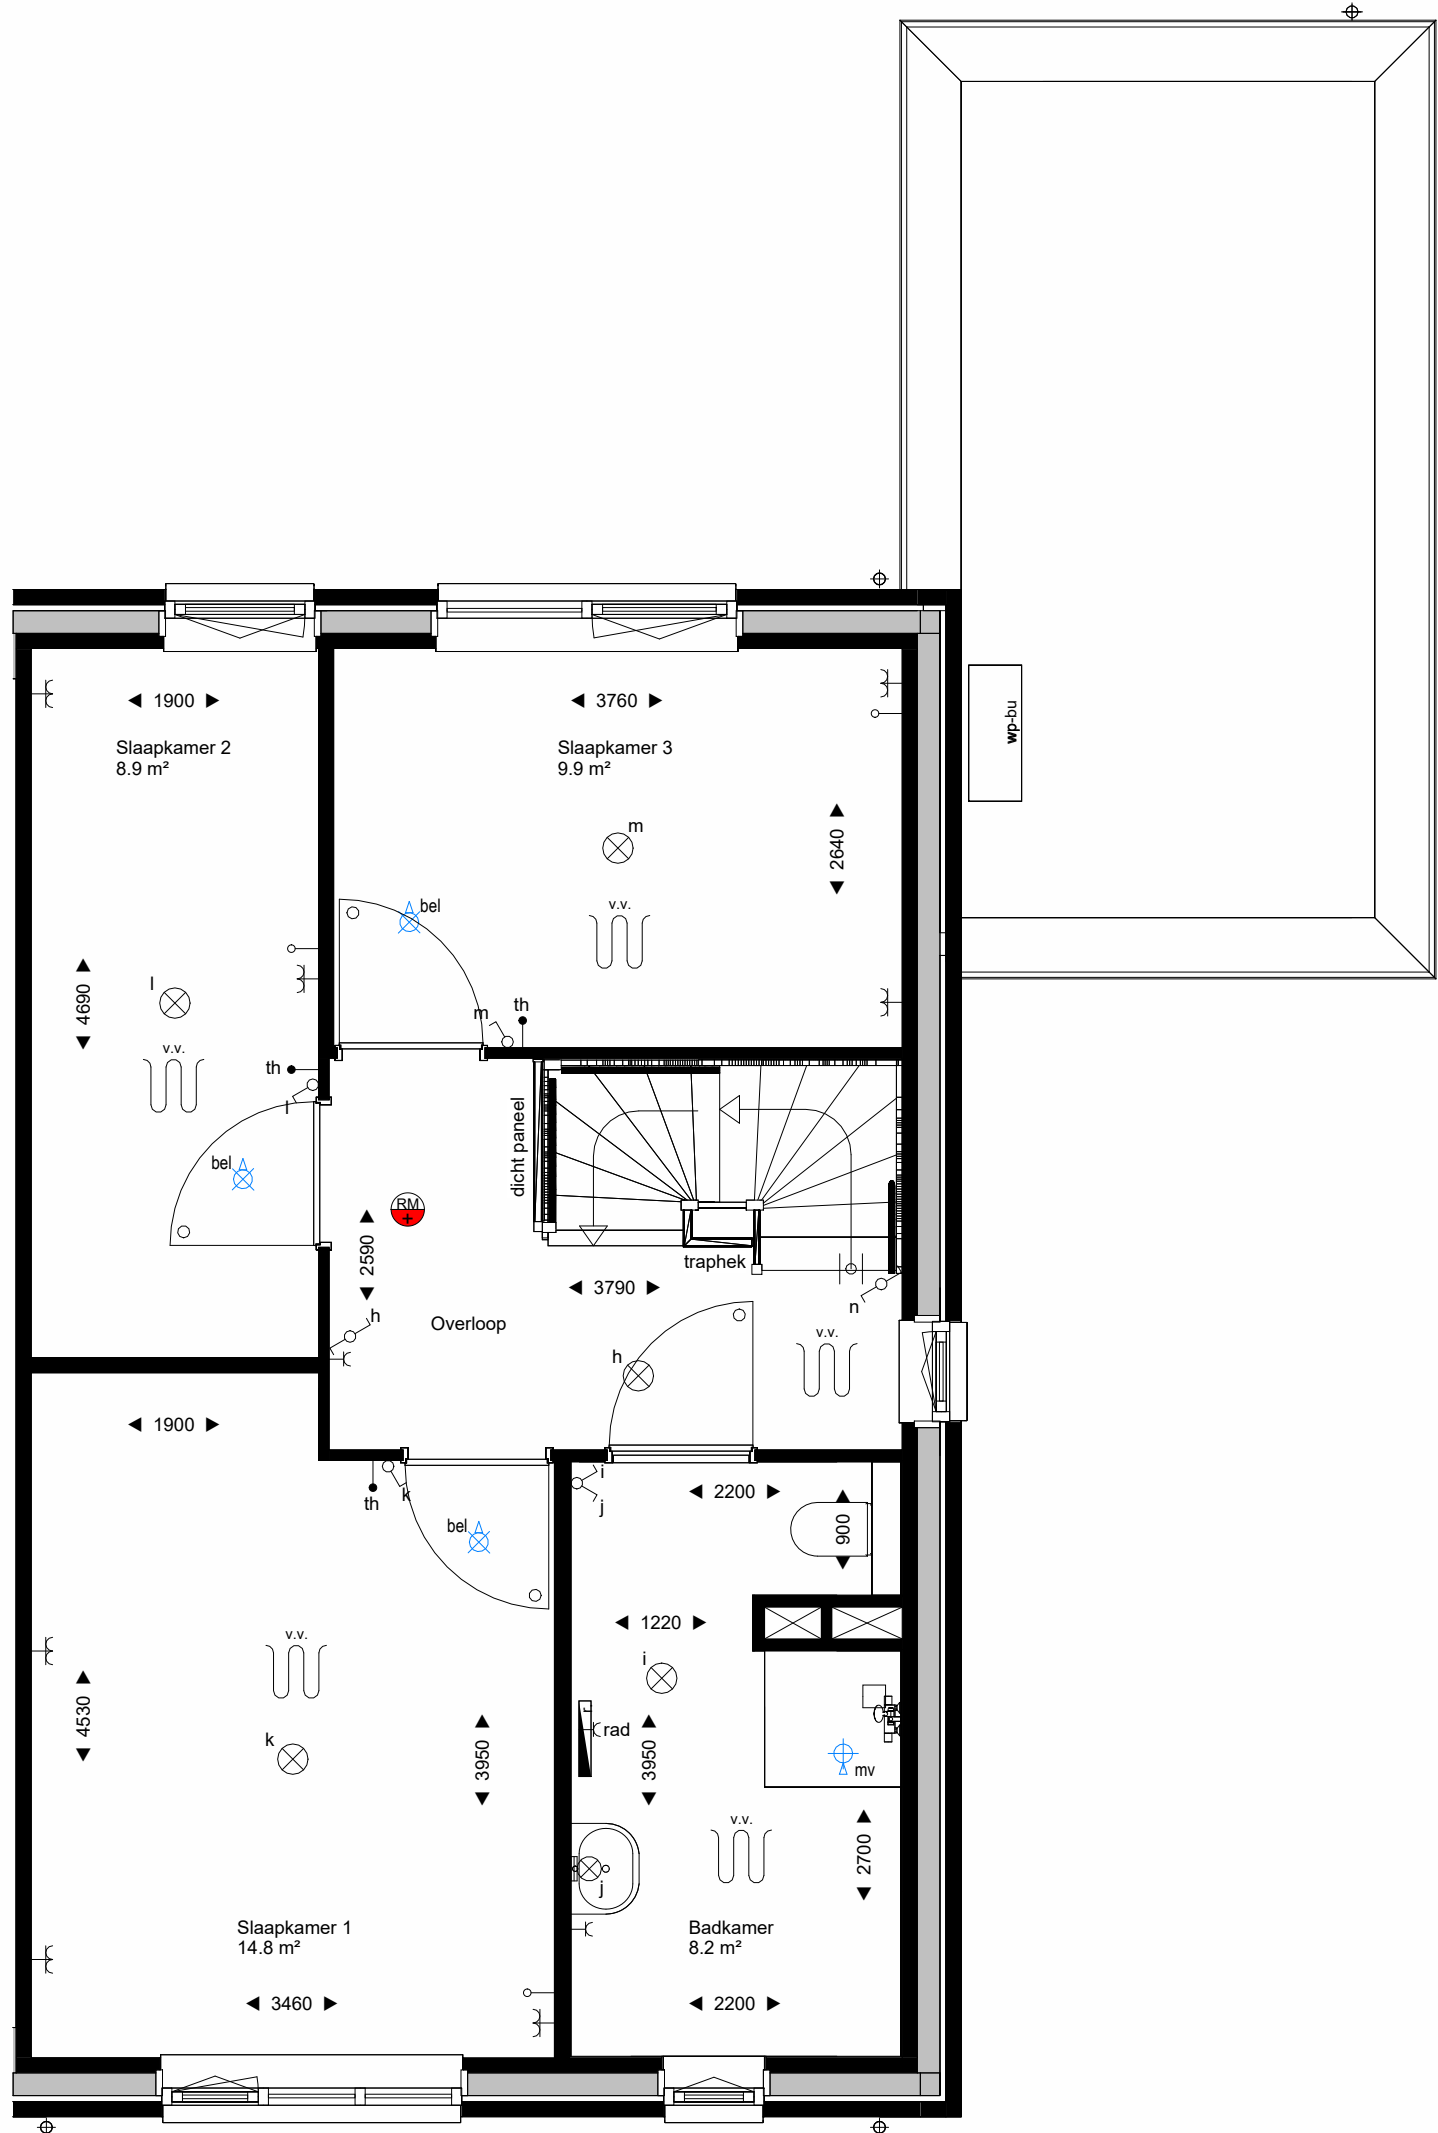

Eerste verdieping
1 : 50

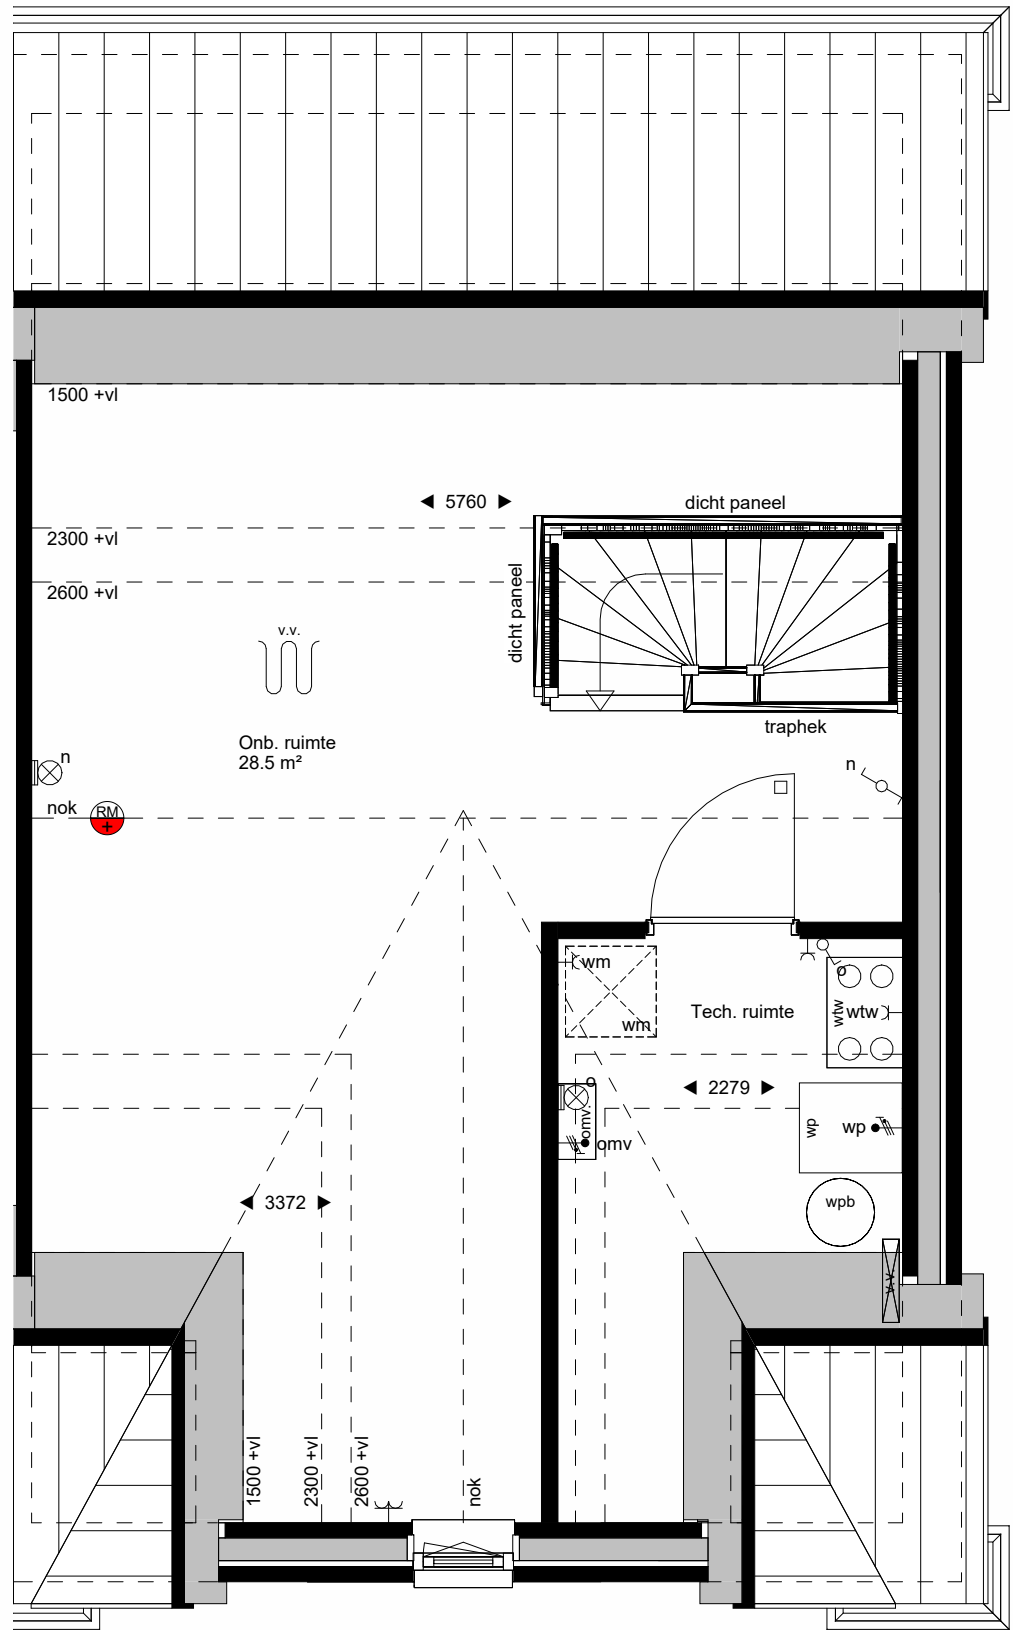

Tweede verdieping
1 : 50

Verkooptekening

Type D2 sp

Kavel 17

26 Woningen, Hartje Haften

Dura Vermeer Bouw Zuid B.V.
Pettelaarpark 1, 5216 PC, 's-Hertogenbosch

**Hartje
Haften**

werknnummer
25002

bladnummer
VK.103

datum
24-10-2025

gewijzigd
A 14-11-2025

schaal
1:50/1:100

afmeting
A1

Block architecten
De Loop 40

5888 EW Oirschot
info@block-architecten.nl

www.block-architecten.nl