




Voorgevel
1 : 100



Linker zijgevel
1 : 100



Achtergevel
1 : 100

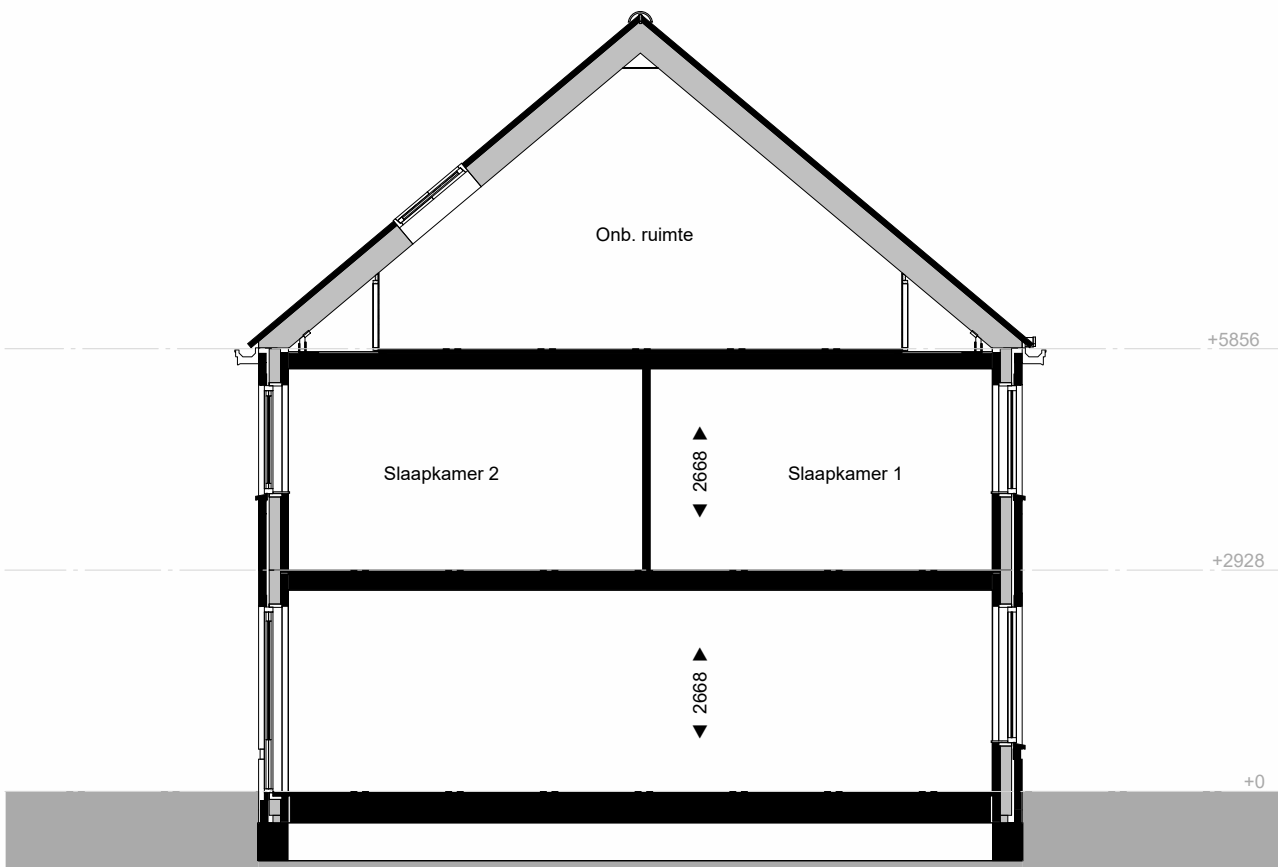

Doorsnede
1 : 100

RENNVOOI

ARGERINGEN-AFKORTINGEN-SYMBOLLEN

— schoen metselwerk, kalkzandsteen, (prefab) beton wand,
lichte scheidingwand, (prefab) beton vloer, dakpan

— isolatie, geïsoleerde dakplaat

○ binnendeur met bovenlicht, glas
● binnendeur met bovenlicht, dichtpaneel
□ binnendeur zonder bovenlicht

wm wasmachine (opstelplaats)
kl kruipruimte, geïsoleerd
mr matrand
mk meterkast
wtw warmterugwin unit
wp warmtepomp
wpb warmtepomp buffervat
wp-bu warmtepomp builenunit
omv omvormer pv-panelen
(elektrische) radiator
verdel. vloerverwarming
verdel. vloerverwarming + omkasting

hemelwater afvoer
plafond ventiel (afzuigpunt mechanische ventilatie)
wand/opbouw ventiel (afzuigpunt mechanische ventilatie)
plafond ventiel (beluchting gebalanceerde ventilatie)
wand/opbouw ventiel (beluchting gebalanceerde ventilatie)

enkeelpolige schakelaar
wisselschakelaar
serieschakelaar
enkeelvoudige wandcontactdoos
dubbelvoudige wandcontactdoos (compact)
dubbelvoudige wandcontactdoos (dub. doos)
enkeelvoudige wandcontactdoos t.b.v. wasmachine
enkeelvoudige wandcontactdoos t.b.v. wtw unit
perlex wandcontactdoos t.b.v. warmtepomp
bedrade aansluiting t.b.v. omvormer pv-panelen
bedrade aansluiting t.b.v. kamerthermostaat
onbedrade aansluiting vanuit meterkast, eindigend in ledige doos
rookmelder, gekoppeld

schel
beldrukker
plafondlichtpunt / centraaldoos
wandlichtpunt, excl. armatuur
wandlichtpunt, incl. armatuur
aardpunt

ruimte voorzien van vloerverwarming

De exacte plaatsen en afmetingen van aansluitpunten,
radiatoren, ventilatiekasten, rookmelders, installaties, schachten,
dakuitmondingen, PV-panelen e.d. zijn indicatief op de tekeningen aangegeven en
worden door de installateurs nader bepaald. Aan deze getallen en plaatsen kunnen
derhalve geen rechten ontleend worden.

U dient er rekening mee te houden dat, na het aanbrengen van wand- en
vloerafwerkingen (tegels, stukadoorswerk etc.) de netto bruikbare maten bij
oplevering een aantal centimeters van de genoemde bruto maten kunnen afwijken.

Maten in millimeters.
De op de tekening aangegeven maten zijn "circa"-maten.

Verkooptekening

Type H
Kavel 18

26 Woningen, Hartje Haaften

Dura Vermeer Bouw Zuid B.V.
Pettelaarpark 1, 5216 PC, 's-Hertogenbosch

**Hartje
Haaften**

werknnummer
25002

bladnummer
VK.104


datum
24-10-2025

gewijzigd
A 14-11-2025


schaal
1:50/1:100

afmeting
A1


Block architecten
De Loop 40
5888 EW Oirschot
info@block-architecten.nl
www.block-architecten.nl

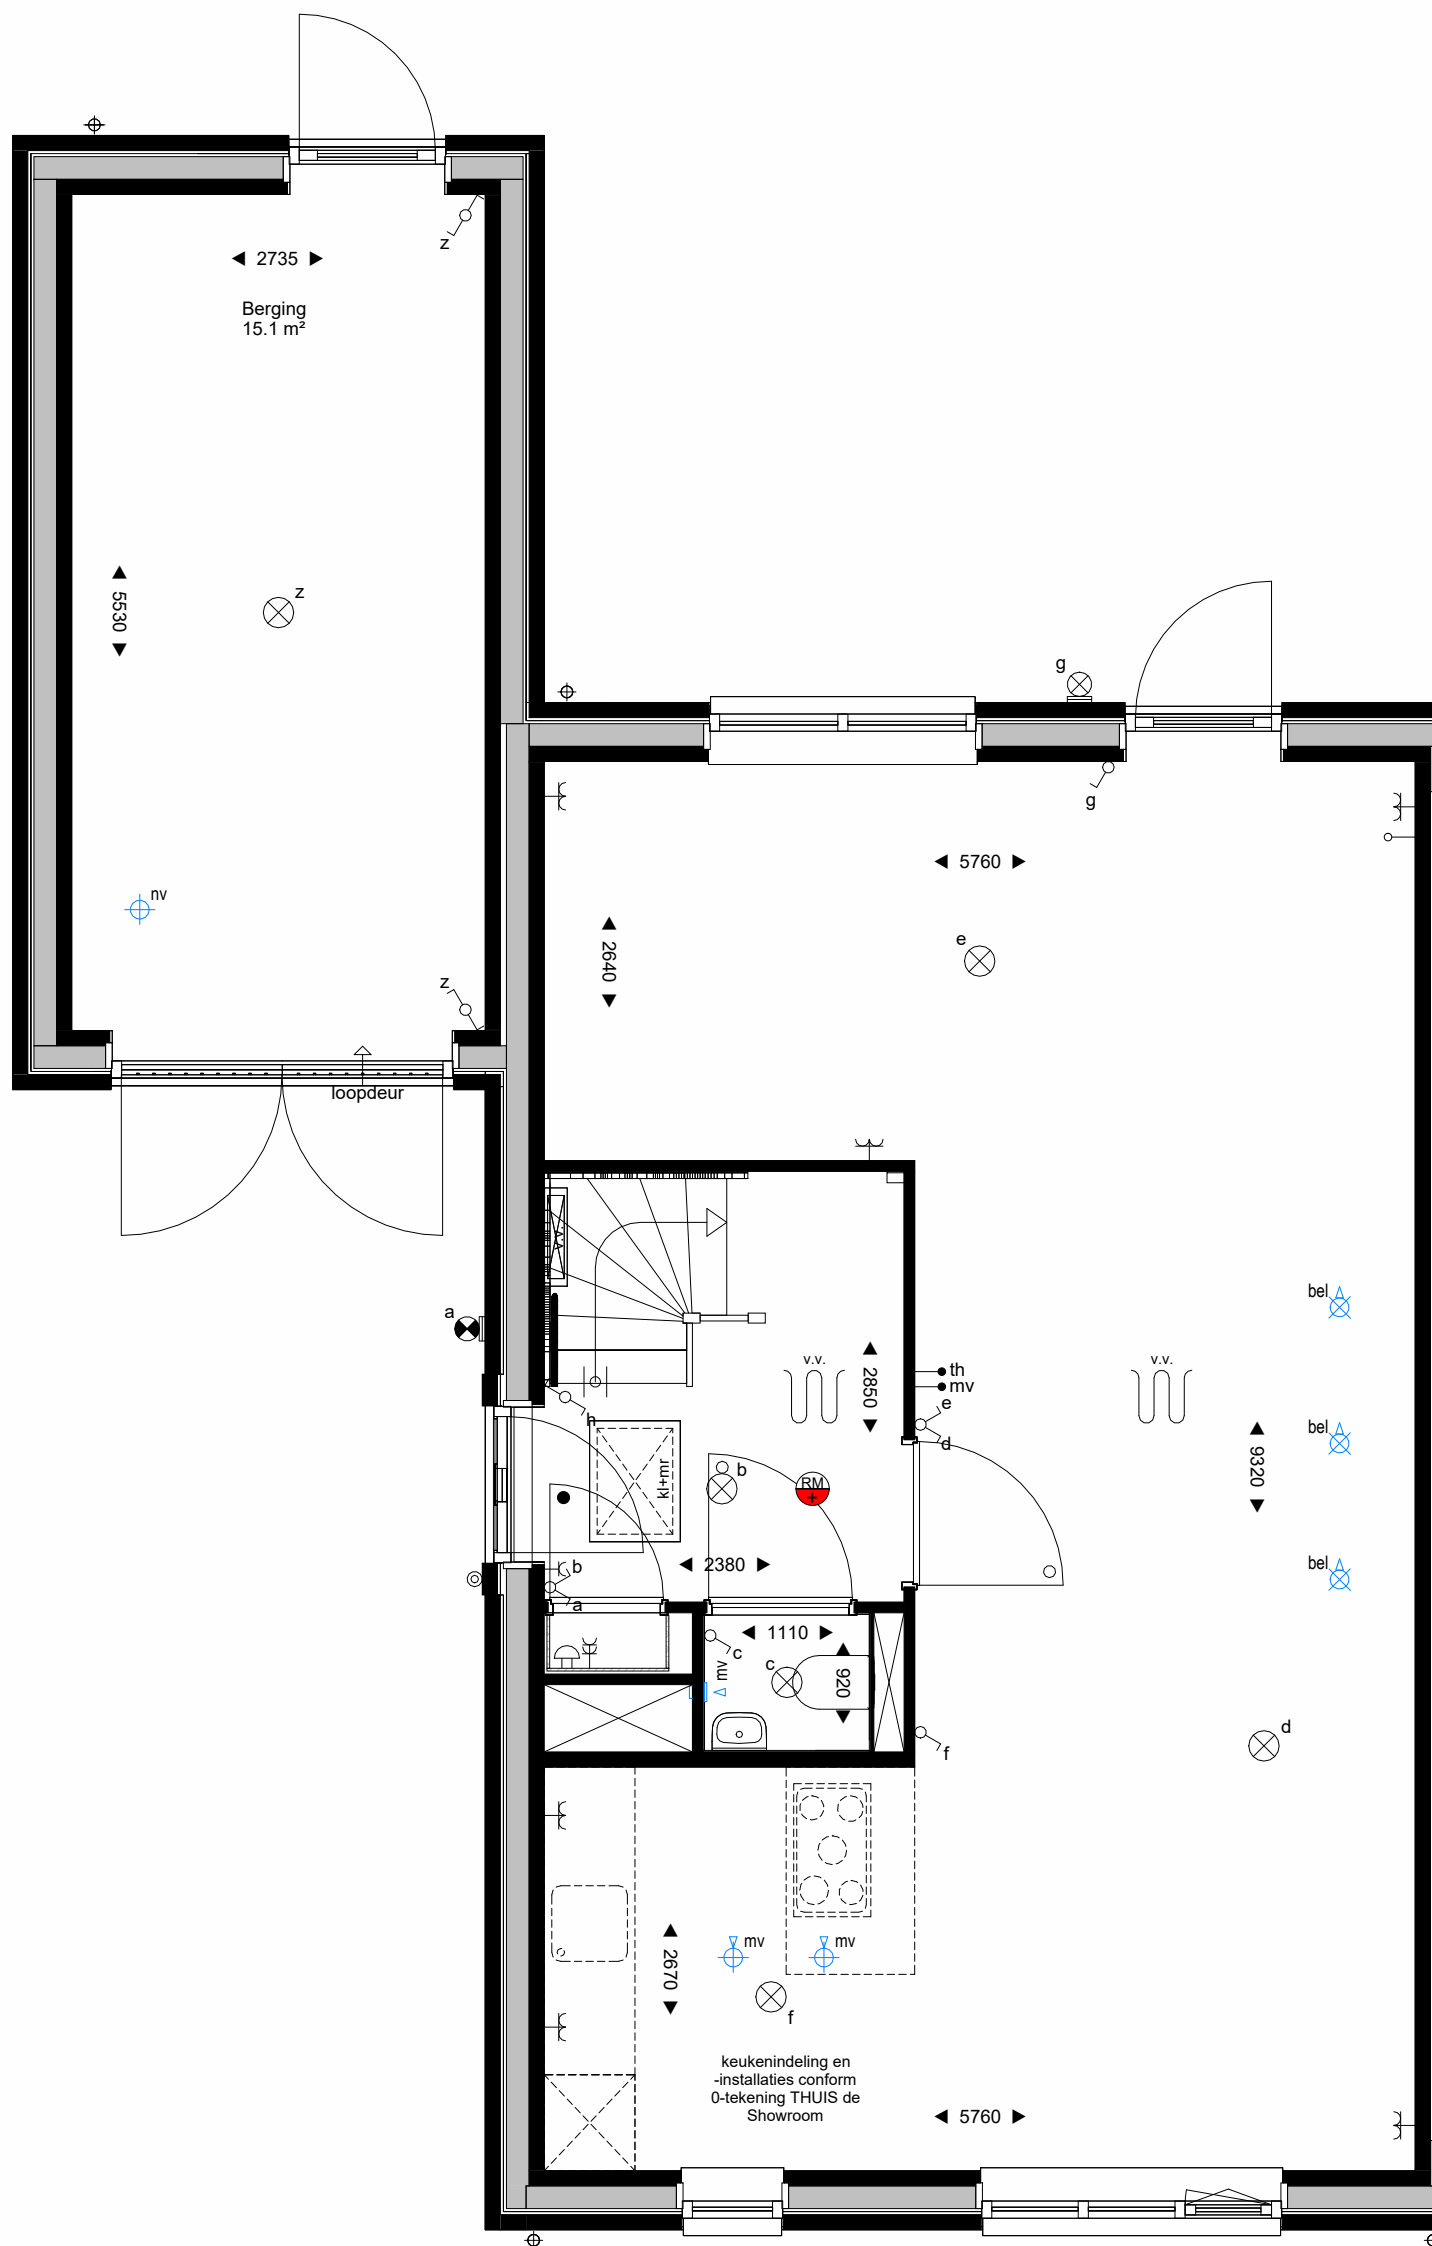


Begane grond
1 : 50

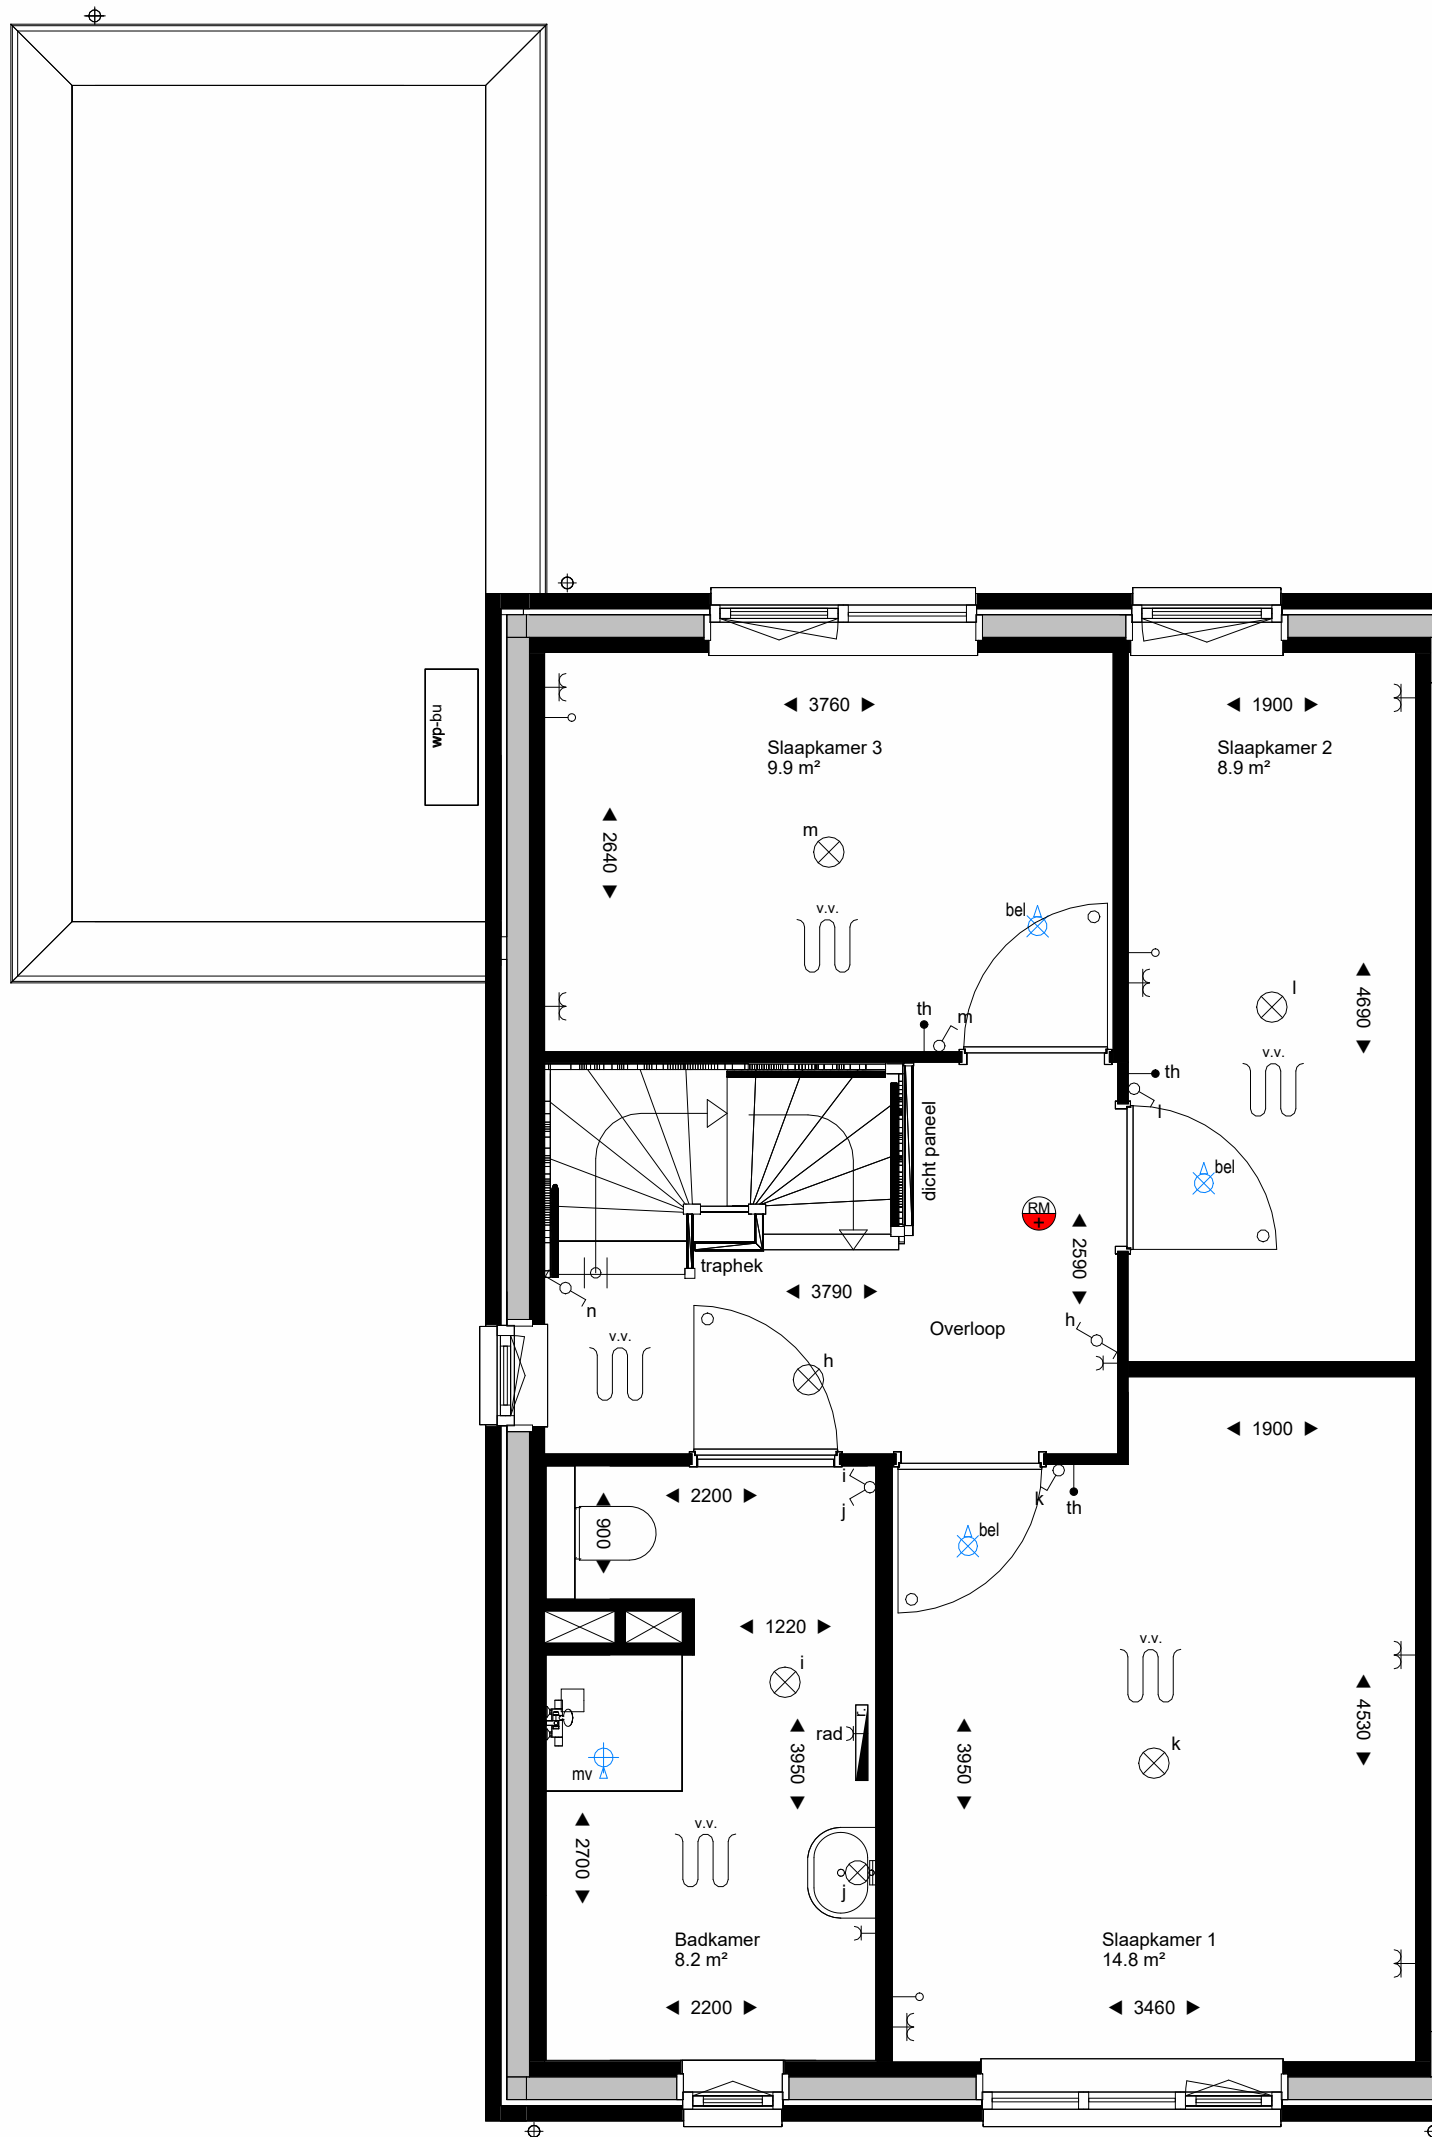

Eerste verdieping
1 : 50

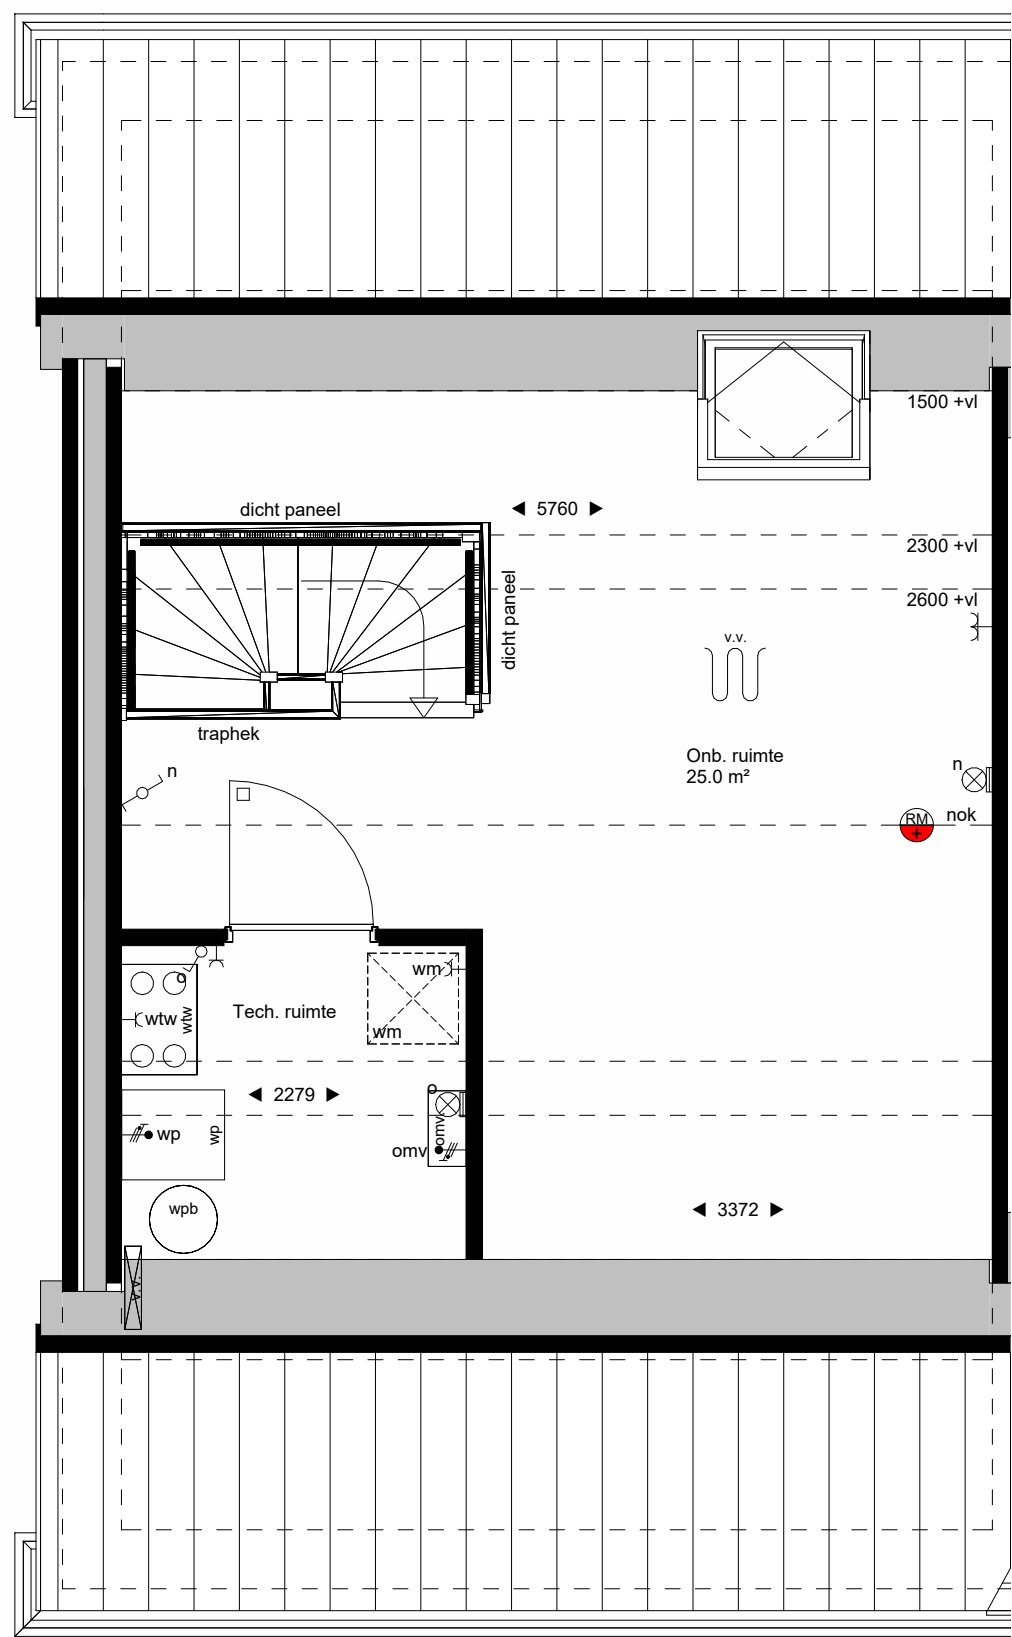

Tweede verdieping
1 : 50

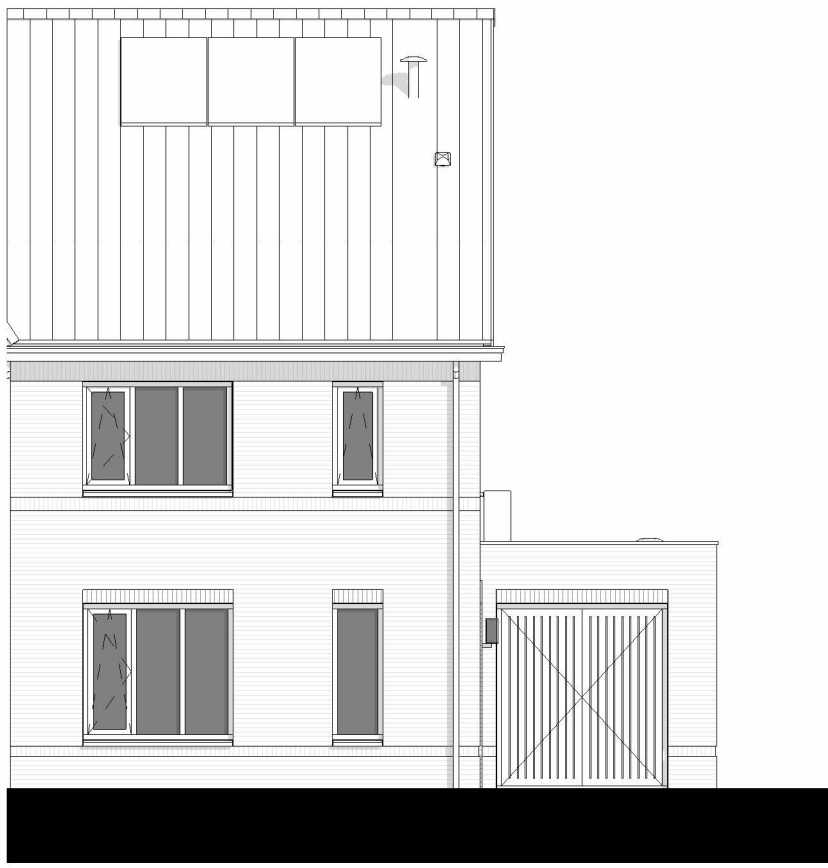


Voorgevel
1 : 100



Rechter zijgevel
1 : 100



Achtergevel
1 : 100

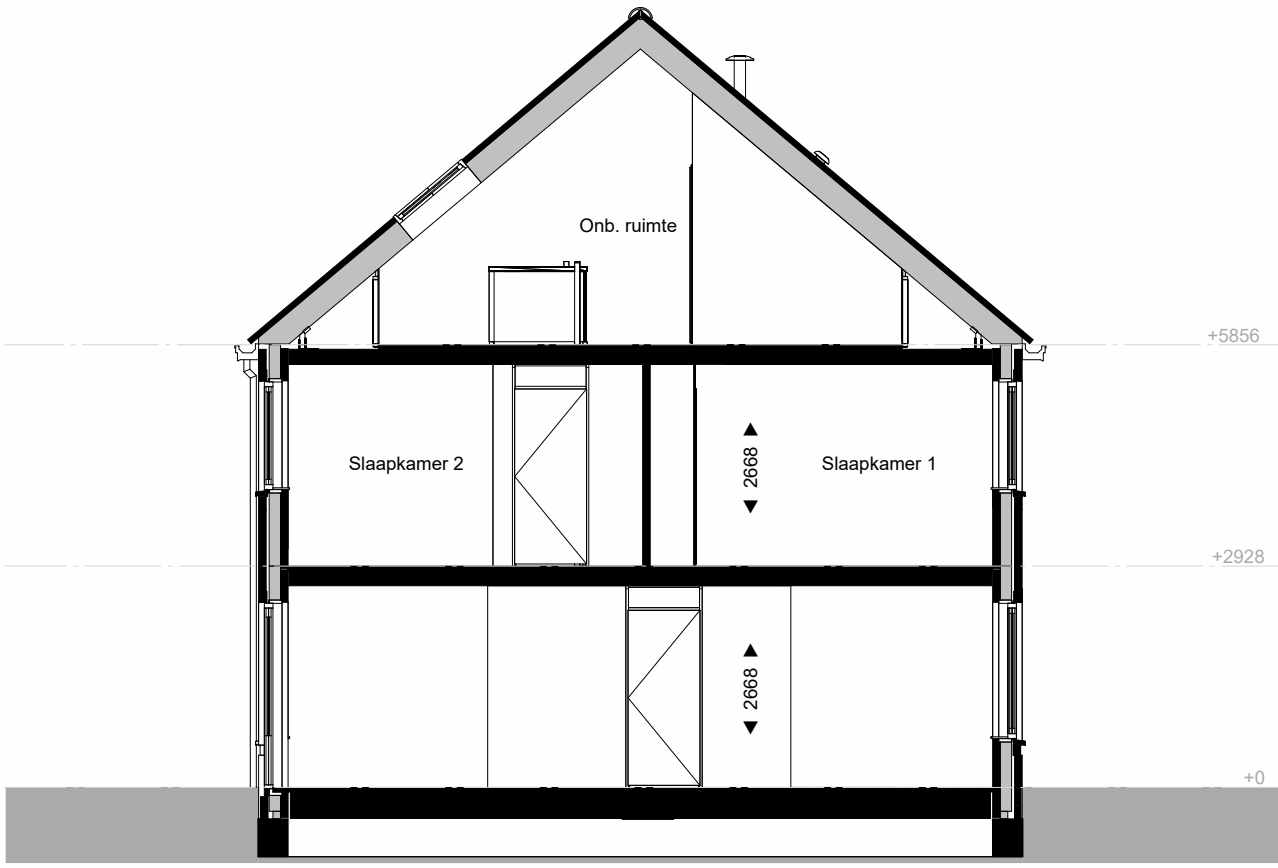

Doorsnede
1 : 100

RENNVOOI

ARCERINGEN-AFKORTINGEN-SYMBOLEN

— schoon metselwerk, kalkzandsteen, (prefab) beton wand, lichte scheidingswand, (prefab) beton vloer, dakpan

— isolatie, geïsoleerde dakplaat

○ binnendeur met bovenlicht, glas
● binnendeur met bovenlicht, dichtpaneel
□ binnendeur zonder bovenlicht

wm wasmachine (opstelplaats)
kl kruipruimte, geïsoleerd
mr meterkast
mk meterkast
wtw warmterugwin unit
wp warmtepomp
wpb warmtepomp buffervat
wp-bu warmtepomp buffervat
omv omvormer pv-panelen (elektrische) radiator
verdel. vloerverwarming
verdel. vloerverwarming + omkasting

hemelwater afvoer

plafond ventiel (afzuigpunt mechanische ventilatie)

wand/opbouw ventiel (afzuigpunt mechanische ventilatie)

plafond ventiel (beluchting gebalanceerde ventilatie)

wand/opbouw ventiel (beluchting gebalanceerde ventilatie)

enkeelpolige schakelaar
wisselschakelaar
serieschakelaar
enkeelvoudige wandcontactdoos
dubbelvoudige wandcontactdoos (compact)
dubbelvoudige wandcontactdoos (dub. doos)
enkeelvoudige wandcontactdoos l.b.v. wasmachine
enkeelvoudige wandcontactdoos l.b.v. wtw unit
perlex wandcontactdoos l.b.v. warmtepomp
bedrade aansluiting l.b.v. omvormer pv-panelen
bedrade aansluiting l.b.v. kamerthermostaat
onbedrade aansluiting vanuit meterkast, eindigend in ledige doos
rookmelder, gekoppeld

schel
beldrukker
plafondlichtpunt / centraaldoos
wandlichtpunt, excl. armatuur
wandlichtpunt, incl. armatuur
aardpunt

ruimte voorzien van vloerverwarming

De exacte plaatsen en afmetingen van aansluitpunten, radiatoren, ventilatoren, rookmelders, installaties, schachten, dakuitmondingen, PV-panelen e.d. zijn indicatief op de tekeningen aangegeven en worden door de installateurs nader bepaald. Aan deze getallen en plaatsen kunnen derhalve geen rechten ontleend worden.

U dient er rekening mee te houden dat, na het aanbrengen van wand- en vloerwerkzaamheden (tegels, stukadoorswerk etc.) de netto bruikbare maten bij oplevering een aantal centimeters van de genoemde bruto maten kunnen afwijken.

Maten in millimeters.
De op de tekening aangegeven maten zijn "circa"-maten.

Verkooptekening

Type H sp
Kavel 20

26 Woningen, Hartje Haften

Dura Vermeer Bouw Zuid B.V.
Pettelaarpark 1, 5216 PC, 's-Hertogenbosch

**Hartje
Haften**

werknnummer
25002

bladnummer
VK.105


datum
24-10-2025

gewijzigd
A 14-11-2025


schaal
1:50/1:100

afmeting
A1


Block architecten
De Loop 40
5888 EW Oirschot
info@block-architecten.nl
www.block-architecten.nl

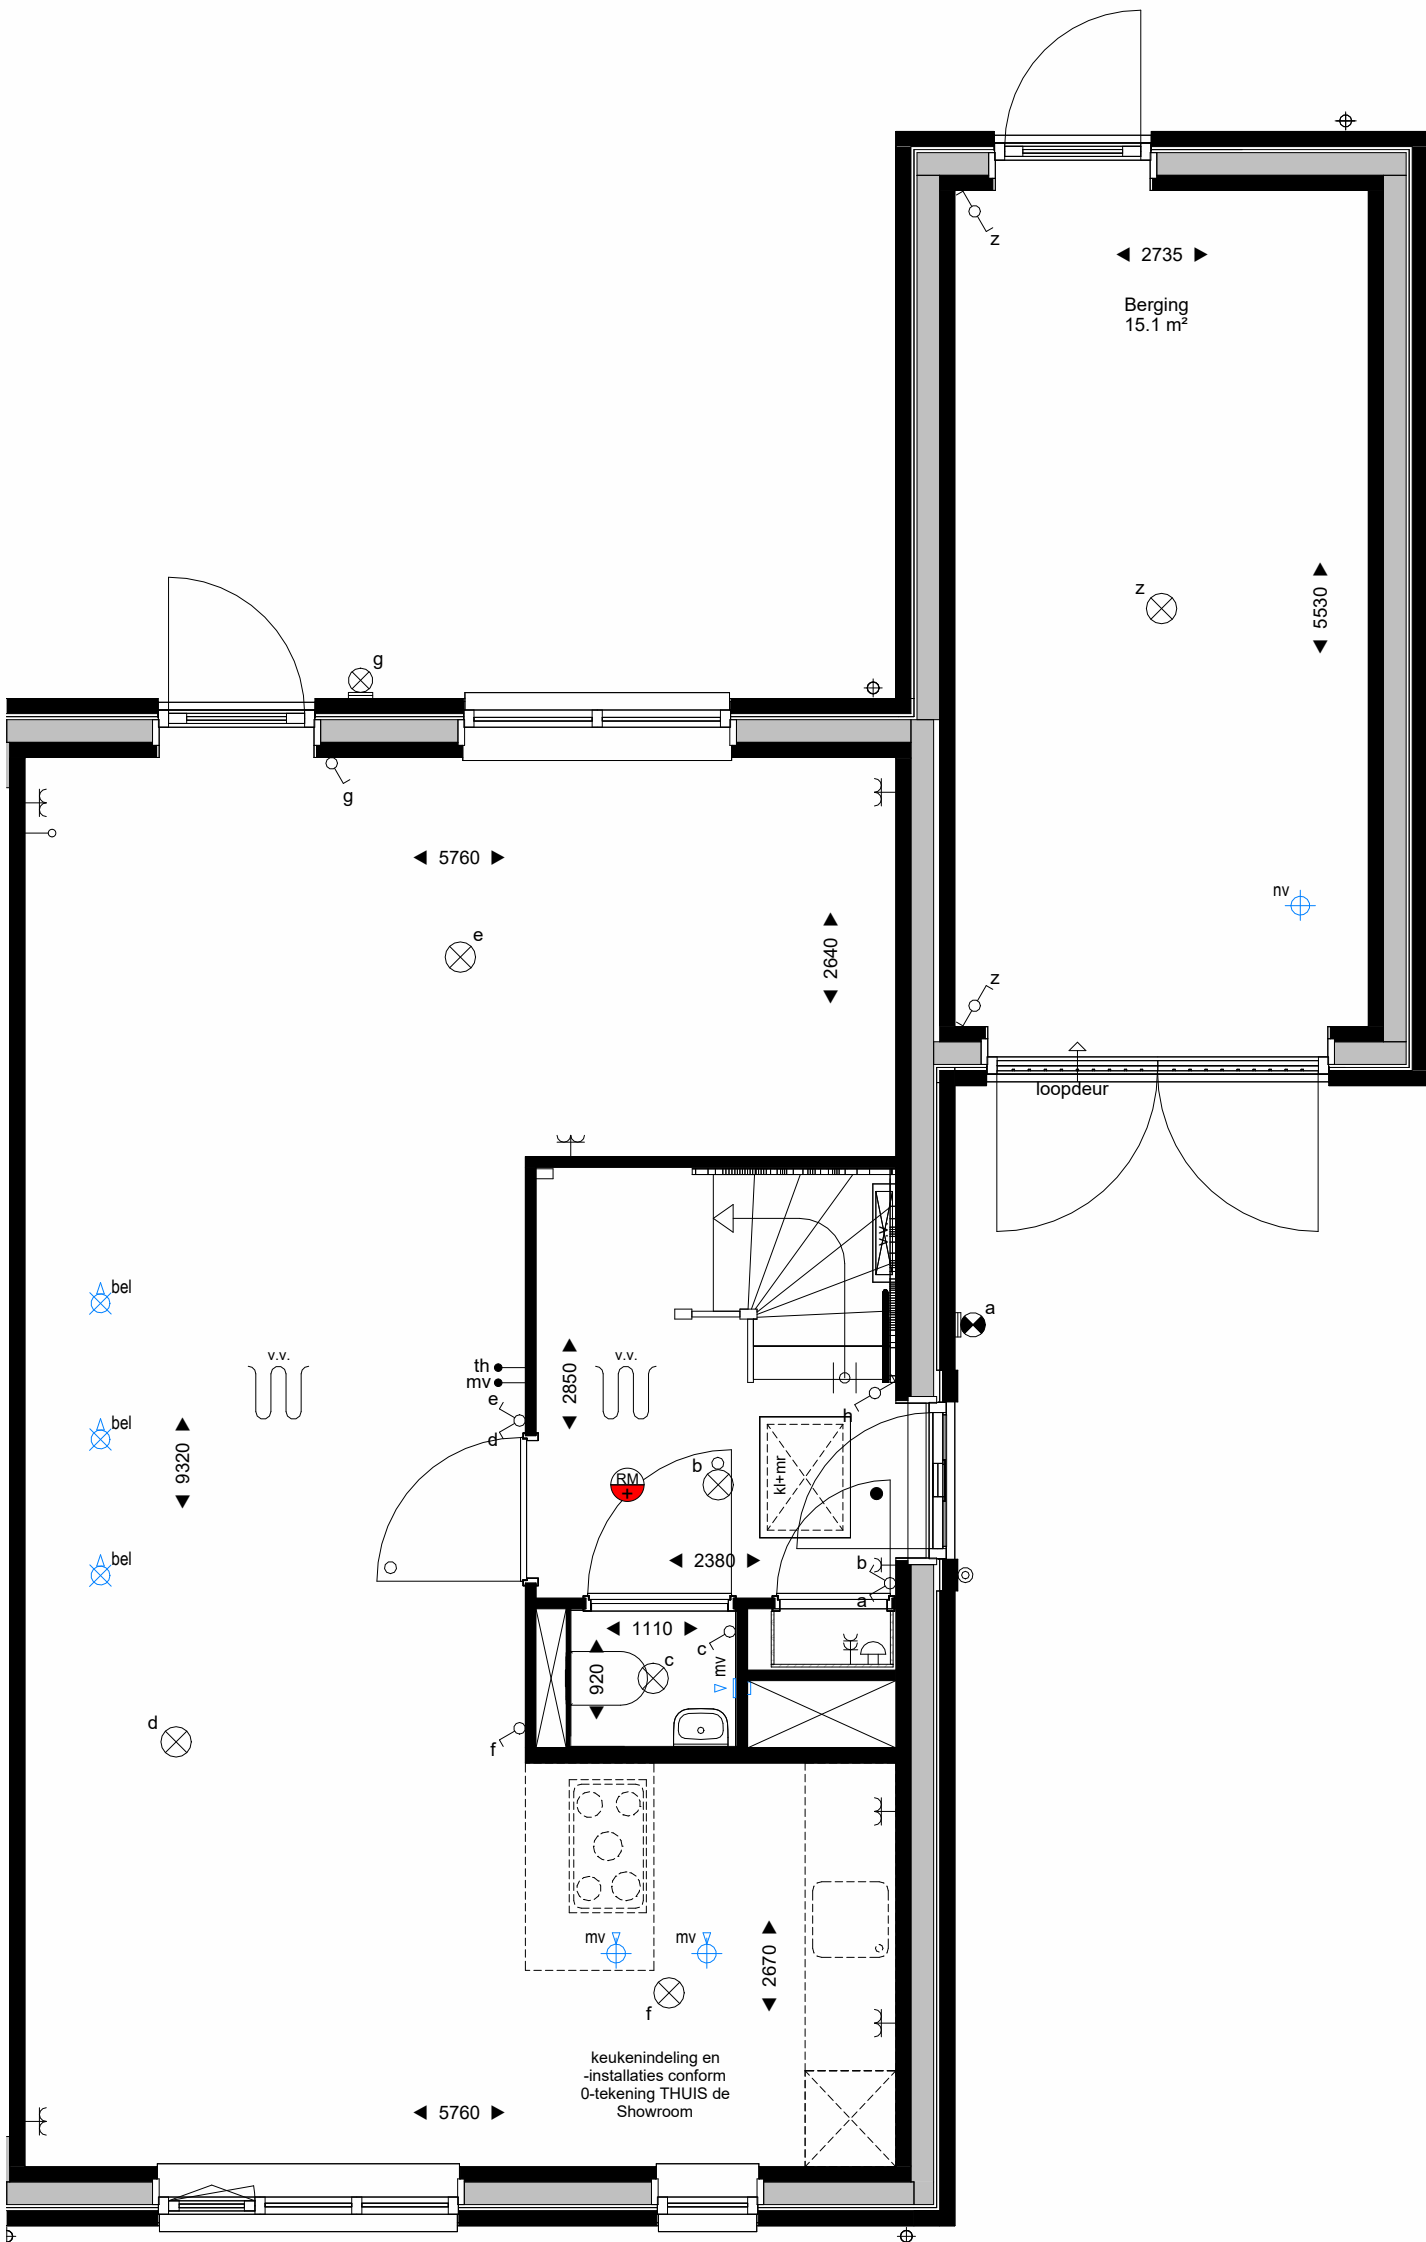

Begane grond
1 : 50

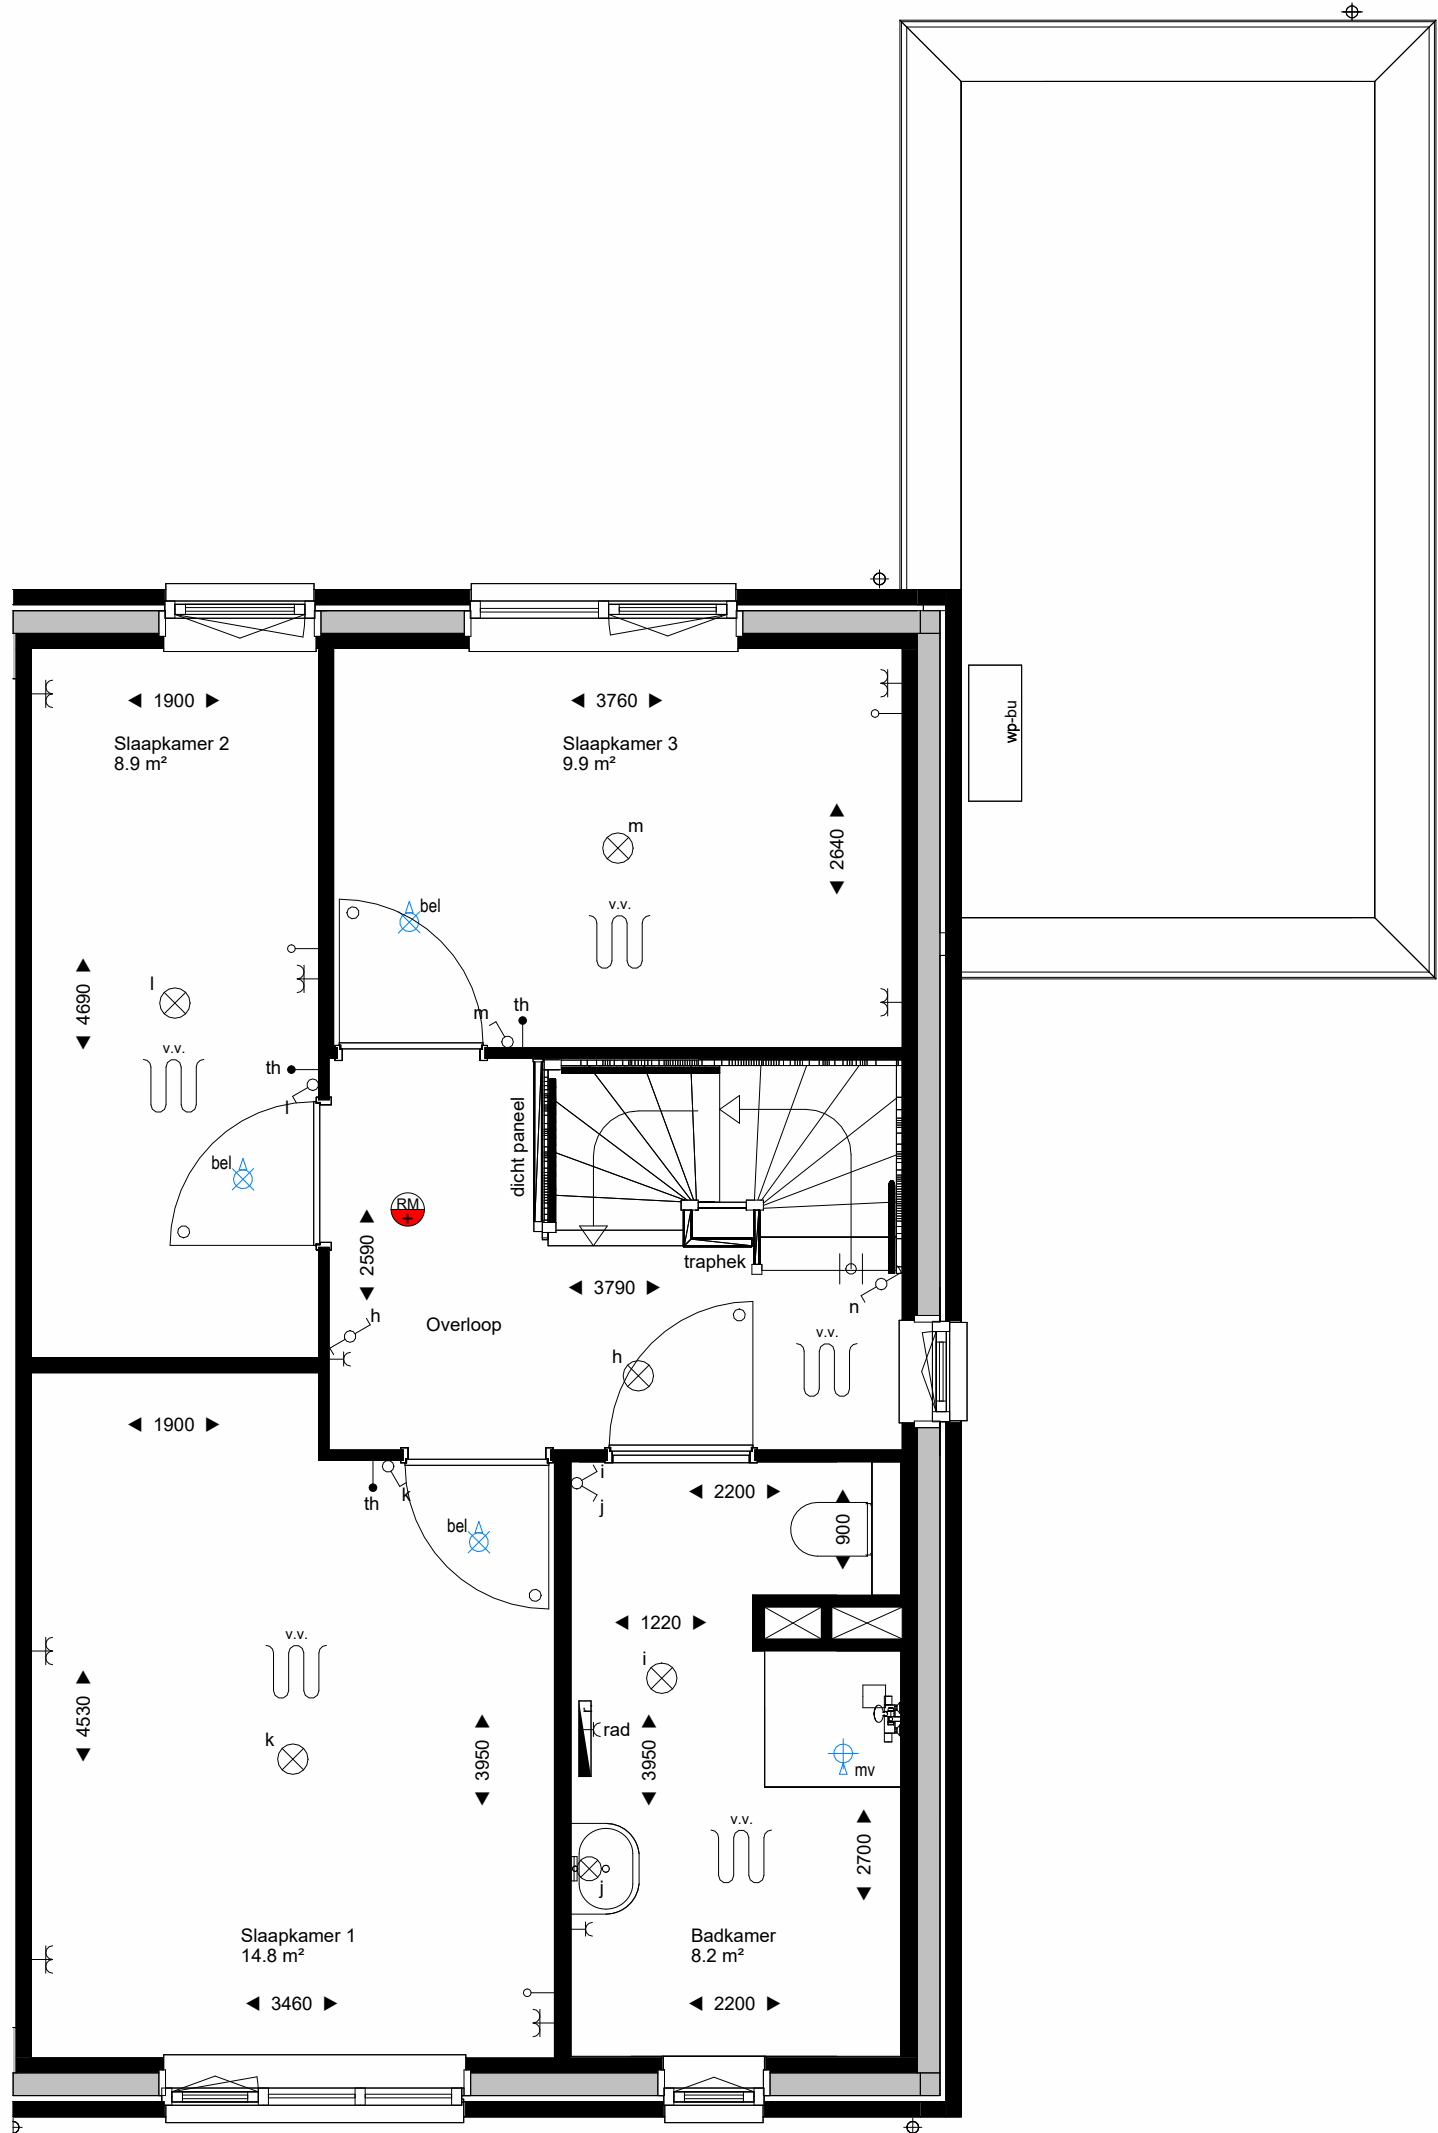

Eerste verdieping
1 : 50

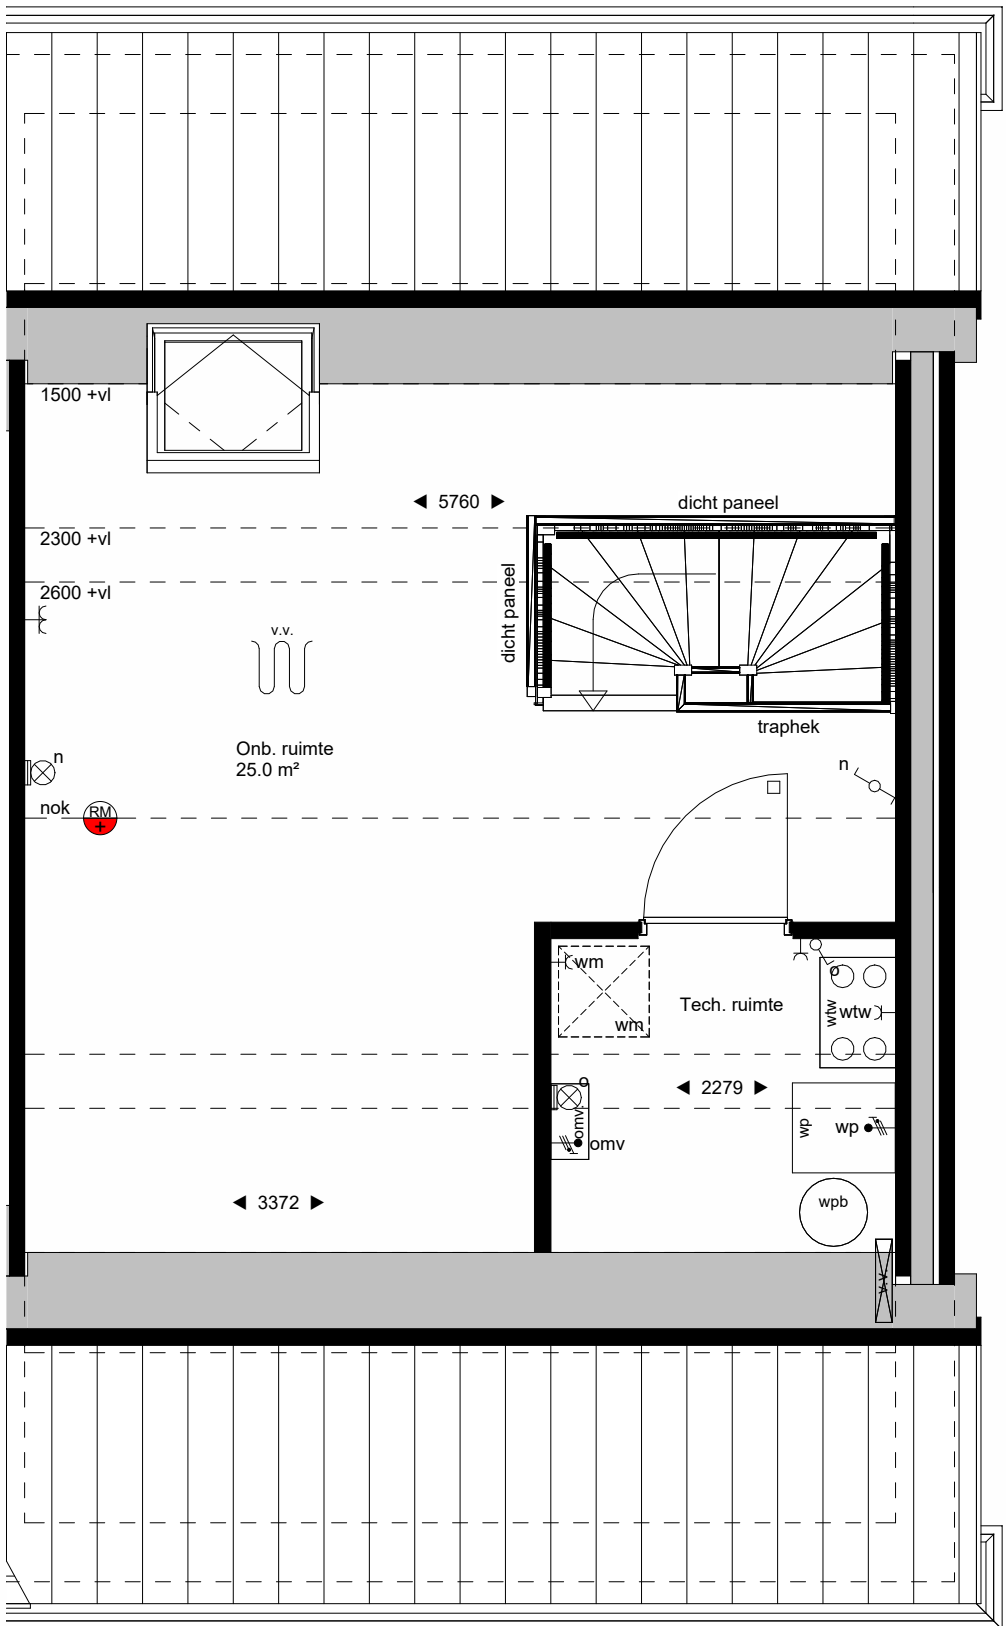

Tweede verdieping
1 : 50