





Voorgevel
1 : 100




Achtergevel
1 : 100

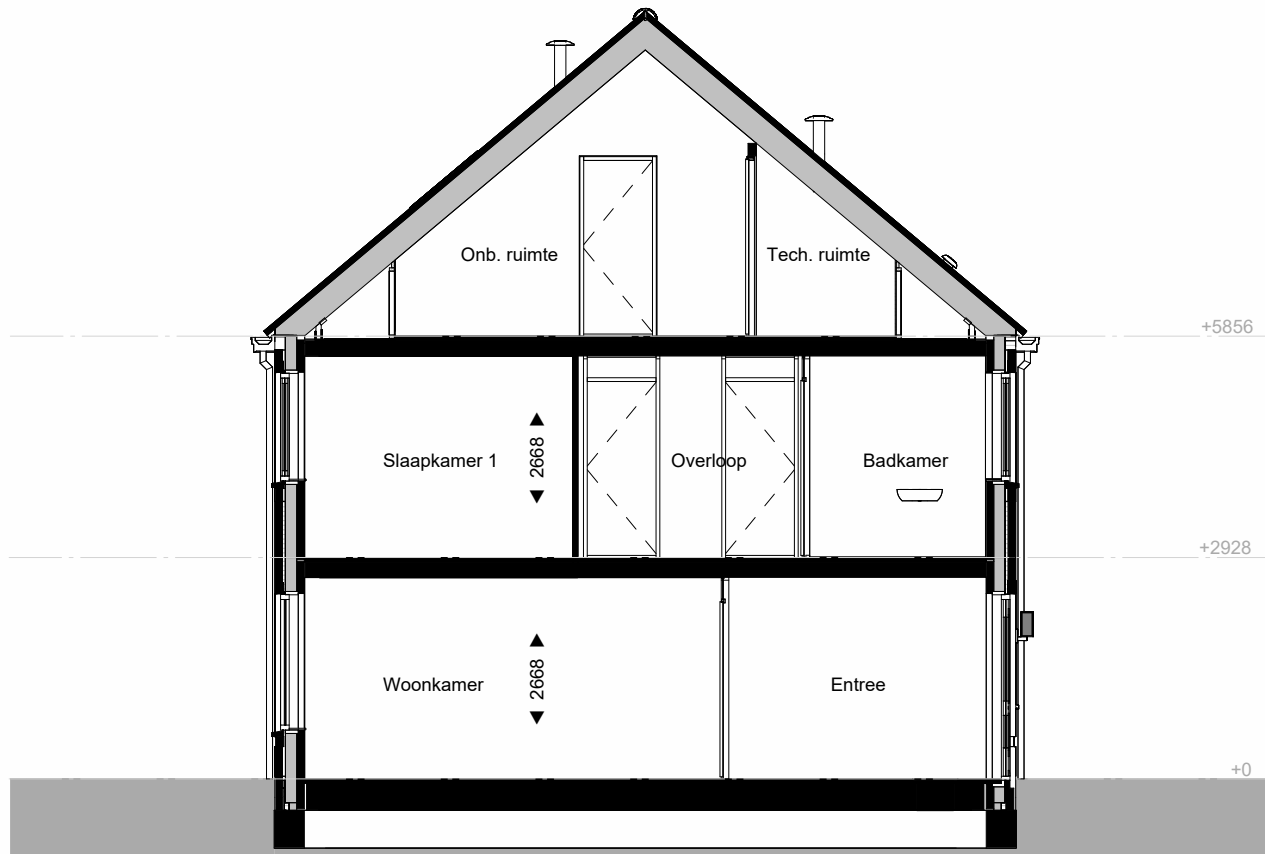


Doorsnede
1 : 100

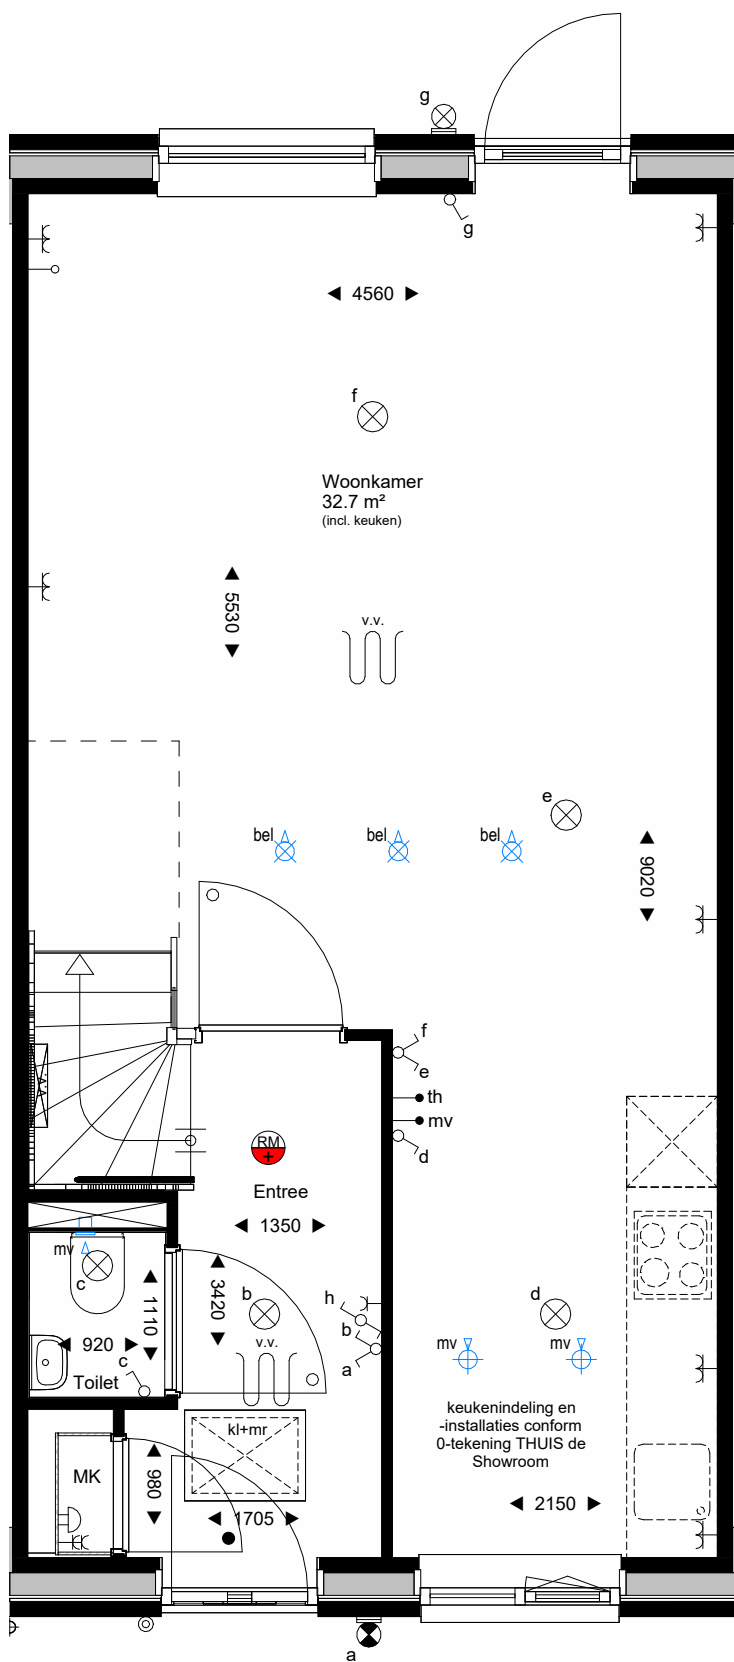

Begane grond
1 : 50

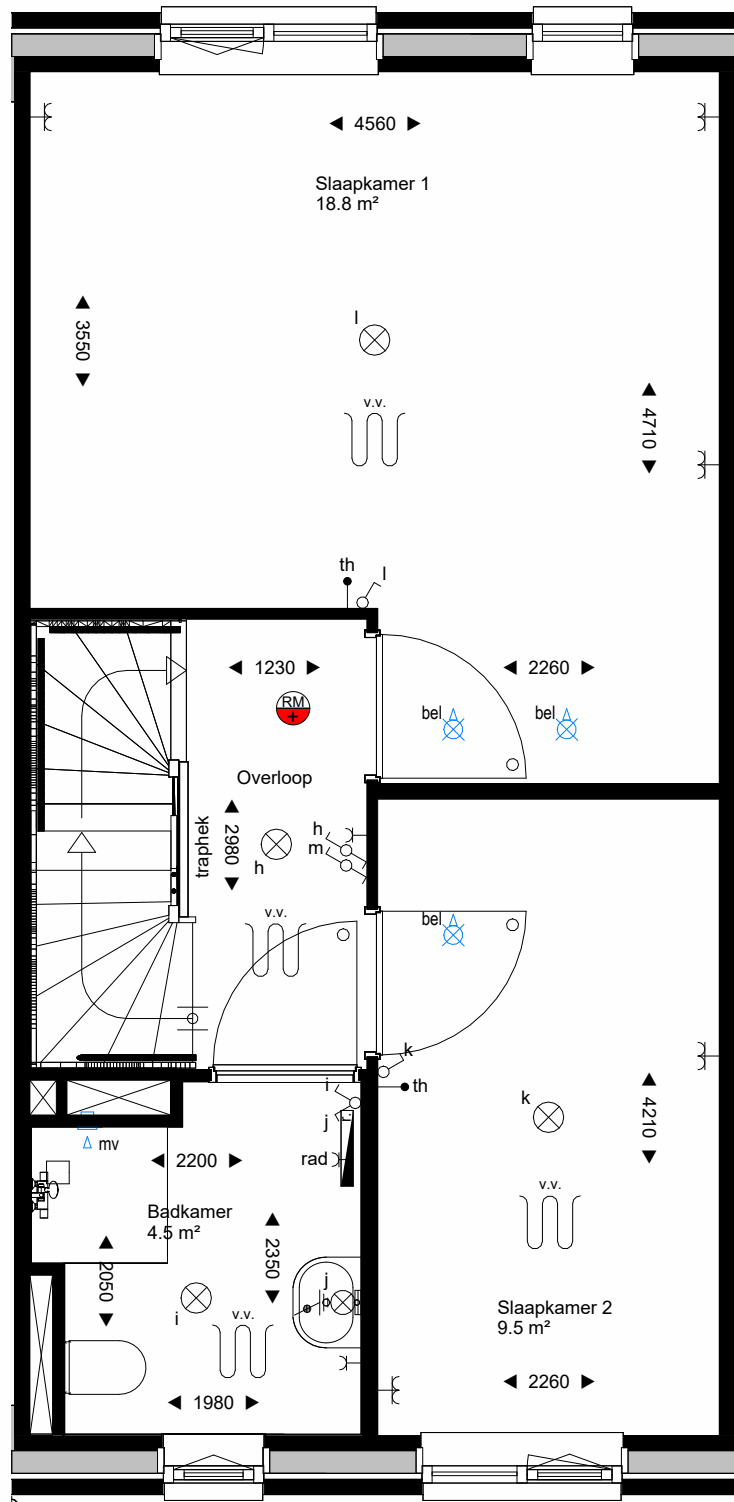

Eerste verdieping
1 : 50

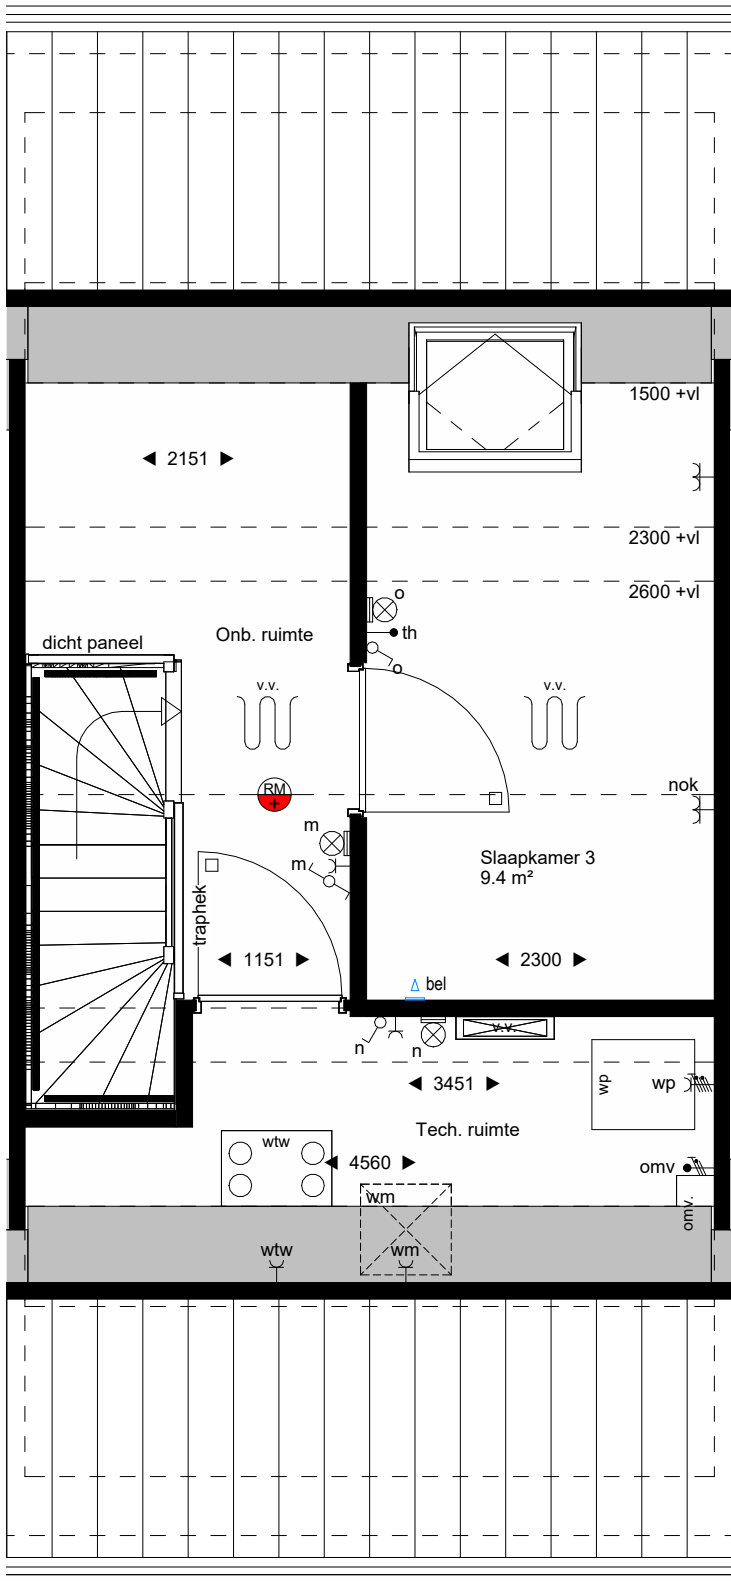

Tweede verdieping
1 : 50

RENVOOI

ARCERINGEN-AFKORTINGEN-SYMBOLEN

	schoon metselwerk, kalkzandsteen, (prefab) beton wand, lichte scheidingwand, (prefab) beton vloer, dakpan
	isolatie, geïsoleerde dakplaat
	 ○ binnendeur met bovenlicht, glas ● binnendeur met bovenlicht, dichtpaneel □ binnendeur zonder bovenlicht
	wasmachine (opstelplaats)
	knippluik, geïsoleerd
	meterkast
	warmterugwin unit
	warmtepomp
	warmtepomp buffervat
	warmtepomp buffervat
	omvormer pv-panelen
	(elektrische) radiator
	verdelers vloerverwarming
	verdelers vloerverwarming + omkasting
	hemelwater afvoer
	plafond ventiel (afzuigpunt mechanische ventilatie)
	wand/opbouw ventiel (afzuigpunt mechanische ventilatie)
	plafond ventiel (beluchting gebalanceerde ventilatie)
	wand/opbouw ventiel (beluchting gebalanceerde ventilatie)
	enkelpolige schakelaar
	wisselschakelaar
	serieschakelaar
	enkelvoudige wandcontactdoos
	dubbelvoudige wandcontactdoos (compact)
	dubbelvoudige wandcontactdoos (duo deurs)
	enkelvoudige wandcontactdoos t.b.v. wasmachine
	enkelvoudige wandcontactdoos t.b.v. w/w unit
	perlex wandcontactdoos t.b.v. warmtepomp
	bedrade aansluiting t.b.v. omvormer pv-panelen
	bedrade aansluiting t.b.v. kamerthermostaat
	onbedrade aansluiting vanuit meterkast, eindigend in ledige deurs
	rookmelder, gekoppeld
	schel
	beldrukker
	plafondlichtpunt / centraaldoos
	wandlichtpunt, excl. armatuur
	wandlichtpunt, incl. armatuur
	aardpunt
	ruimte voorzien van vloerverwarming

De exacte plaatsen en afmetingen van aansluitpunten, radiatoren, ventilatiekasten, rookmelders, installaties, schachten, dakuitmondingen, PV-panelen e.d. zijn indicatief op de tekeningen aangegeven en worden door de installateurs nader bepaald. Aan deze getallen en plaatsen kunnen derhalve geen rechten ontleend worden.

U dient er rekening mee te houden dat, na het aanbrengen van wand- en vloerwerkzaamheden (tegels, stukkadoorwerk etc.) de netto bruikbare maten bij oplevering een aantal centimeters van de genoemde bruto maten kunnen afwijken.

Maten in millimeters.

De op de tekening aangegeven maten zijn "circa"-maten.

Verkooptekening

Type G1 sp
Kavel 22, 24

26 Woningen, Hartje Haaften

Dura Vermeer Bouw Zuid B.V.
Pettelaarpark 1, 5216 PC, 's-Hertogenbosch

**Hartje
Haaften**

werknnummer
25002

bladnummer
VK.109

datum
24-10-2025

gewijzigd
A 14-11-2025

schaal
150/1:100


afmeting
A1

Block architecten
De Loop 40
5888 EW Oirschot
info@block-architecten.nl
www.block-architecten.nl




Voorgevel
1 : 100


Achtergevel
1 : 100

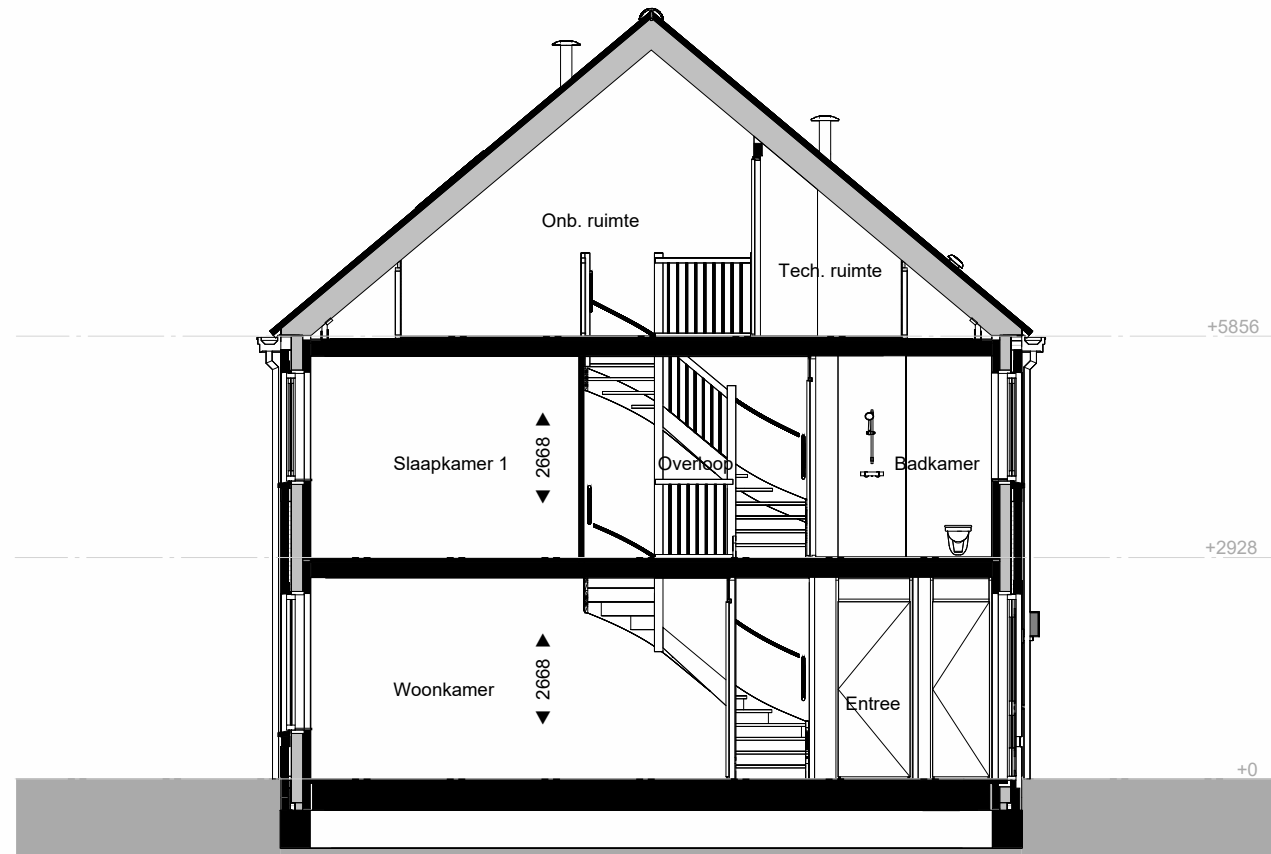


Doorsnede
1 : 100

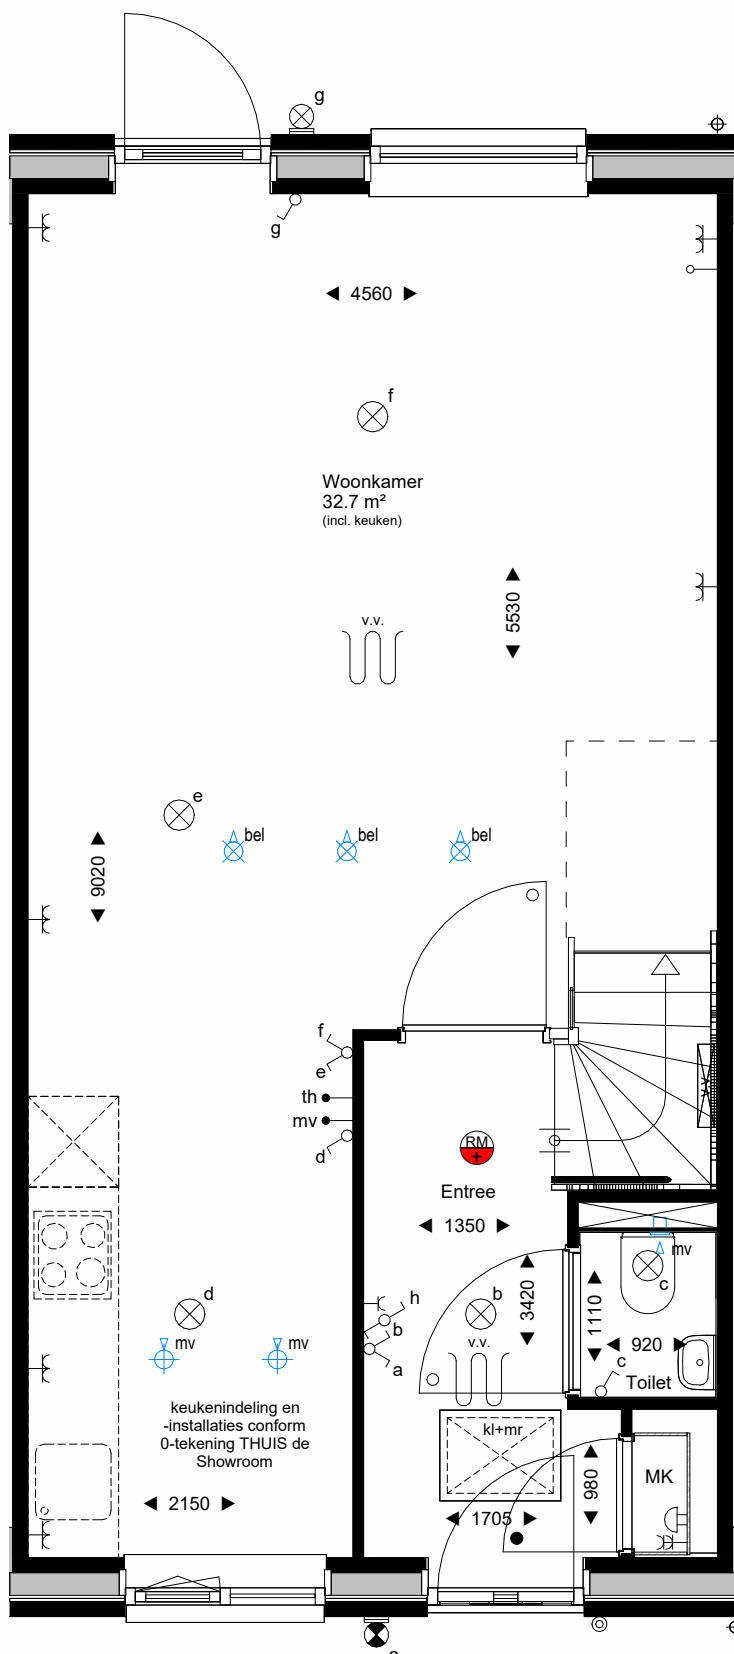

Begane grond
1 : 50

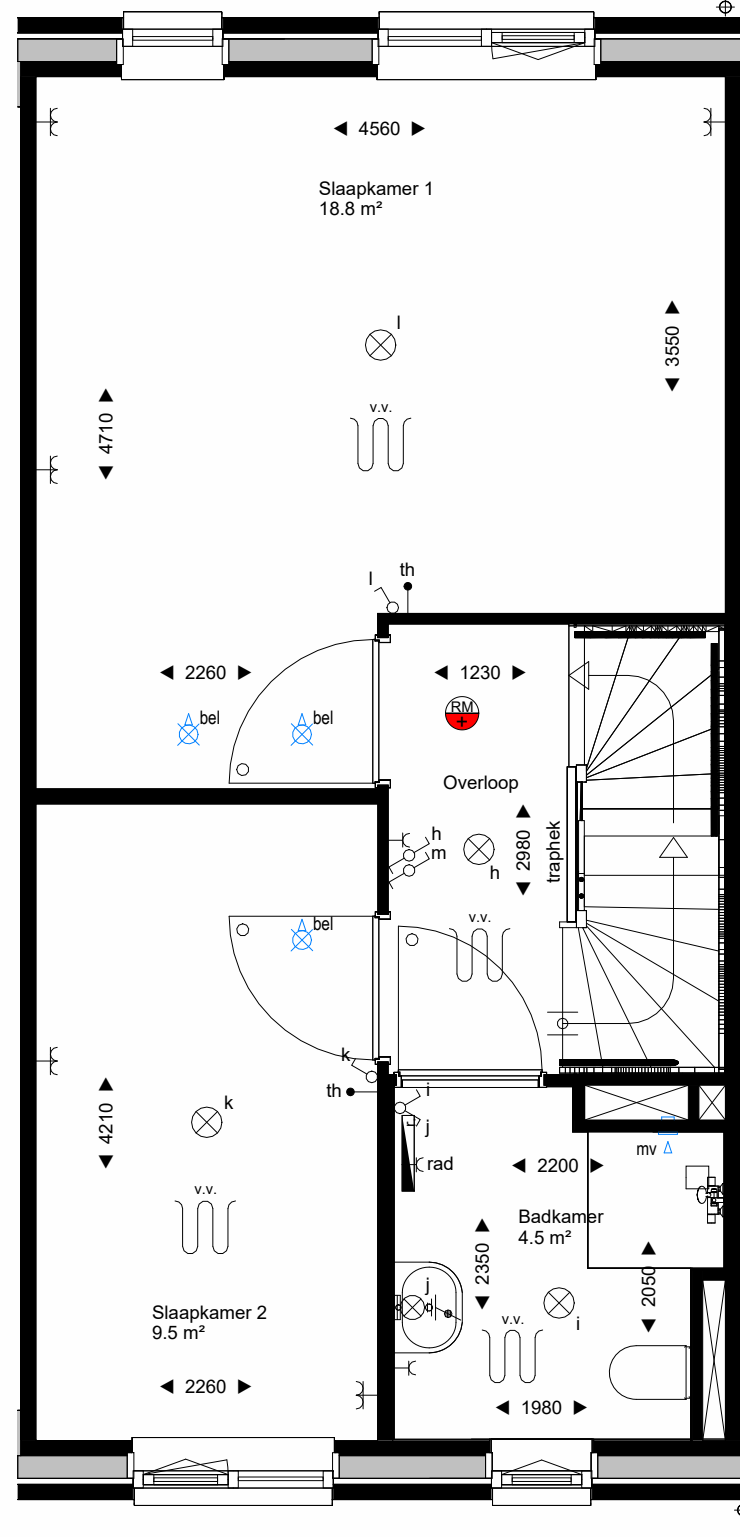

Eerste verdieping
1 : 50

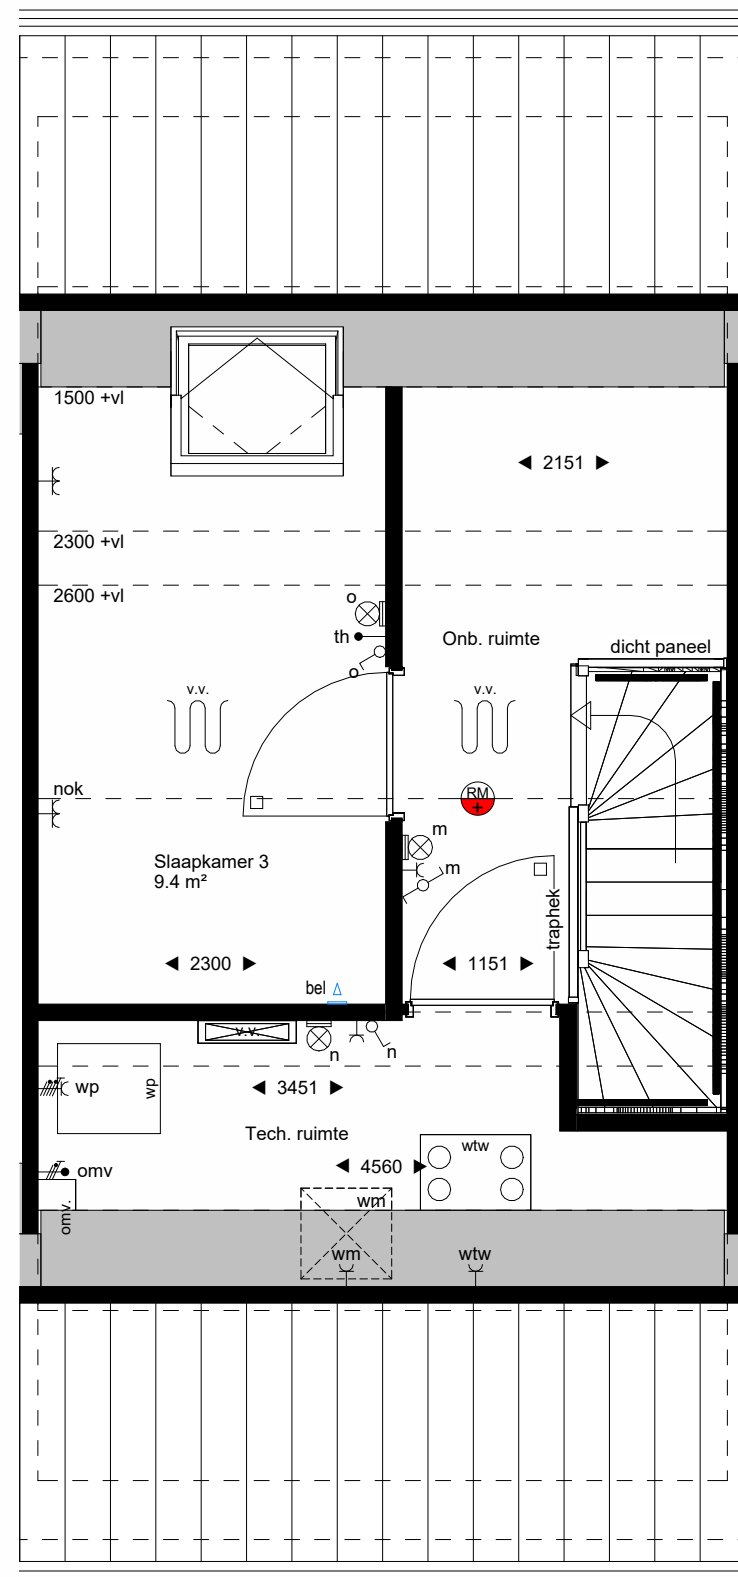

Tweede verdieping
1 : 50

RENVOOI

ARCERINGEN-AFKORTINGEN-SYMBOLEN

	schoon metselwerk, kalkzandsteen, (prefab) beton wand, lichte scheidingwand, (prefab) beton vloer, dakpan
	isolatie, geïsoleerde dakplaat
	○ binnendeur met bovenlicht, glas ● binnendeur met bovenlicht, dichtpaneel □ binnendeur zonder bovenlicht
	wasmachine (opstelplaats)
	kruipruimte, geïsoleerd
	meterkast
	warmterugwin unit
	warmtepomp
	warmtepomp buffervat
	warmtepomp boilerunit
	omvormer pv-panelen (elektrische) radiator
	verdelers vloerverwarming
	verdelers vloerverwarming + omkasting
	hemelwater afvoer
	plafond ventiel (afzuigpunt mechanische ventilatie)
	wand/opbouw ventiel (afzuigpunt mechanische ventilatie)
	plafond ventiel (beluchting gebalanceerde ventilatie)
	wand/opbouw ventiel (beluchting gebalanceerde ventilatie)
	enkelpolige schakelaar
	wisselschakelaar
	serieschakelaar
	enkelvoudige wandcontactdoos
	dubbelvoudige wandcontactdoos (compact)
	dubbelvoudige wandcontactdoos (duo deuren)
	enkelvoudige wandcontactdoos t.b.v. wasmachine
	enkelvoudige wandcontactdoos t.b.v. wtw unit
	perlex wandcontactdoos t.b.v. warmtepomp
	bedrade aansluiting t.b.v. omvormer pv-panelen
	bedrade aansluiting t.b.v. kamerthermostaat
	onbedrade aansluiting vanuit meterkast, eindigend in ledige deuren
	rookmelder, gekoppeld
	schel
	beldrukker
	plafondlichtpunt / centraal deuren
	wandlichtpunt, excl. armatuur
	wandlichtpunt, incl. armatuur
	aardpunt
	ruimte voorzien van vloerverwarming

De exacte plaatsen en afmetingen van aansluitpunten, radiatoren, ventilatiekasten, rookmelders, installaties, schachten, dakuitmondingen, PV-panelen e.d. zijn indicatief op de tekeningen aangegeven en worden door de installateurs nader bepaald. Aan deze getallen en plaatsen kunnen derhalve geen rechten ontleend worden.

U dient er rekening mee te houden dat, na het aanbrengen van wand- en vloerwerkzaamheden (tegels, stucadoorwerk etc.) de netto bruikbare maten bij oplevering een aantal centimeters van de genoemde bruto maten kunnen afwijken.

Maten in millimeters.

De op de tekening aangegeven maten zijn "circa"-maten.

Verkooptekening

Type G1
Kavel 23, 25

26 Woningen, Hartje Haften

Dura Vermeer Bouw Zuid B.V.
Pettelaarpark 1, 5216 PC, 's-Hertogenbosch

Hartje Haften

werknnummer
25002

bladnummer
VK.108

datum
24-10-2025

gewijzigd
A 14-11-2025

schaal
1:50/1:100

afmeting
A1

Block architecten
De Loop 40
5888 EW Oirschot
info@block-architecten.nl
www.block-architecten.nl